


# FORSLAG TIL NY SERVICEBYGNING PÅ MØRKHOLT STRAND CAMPING

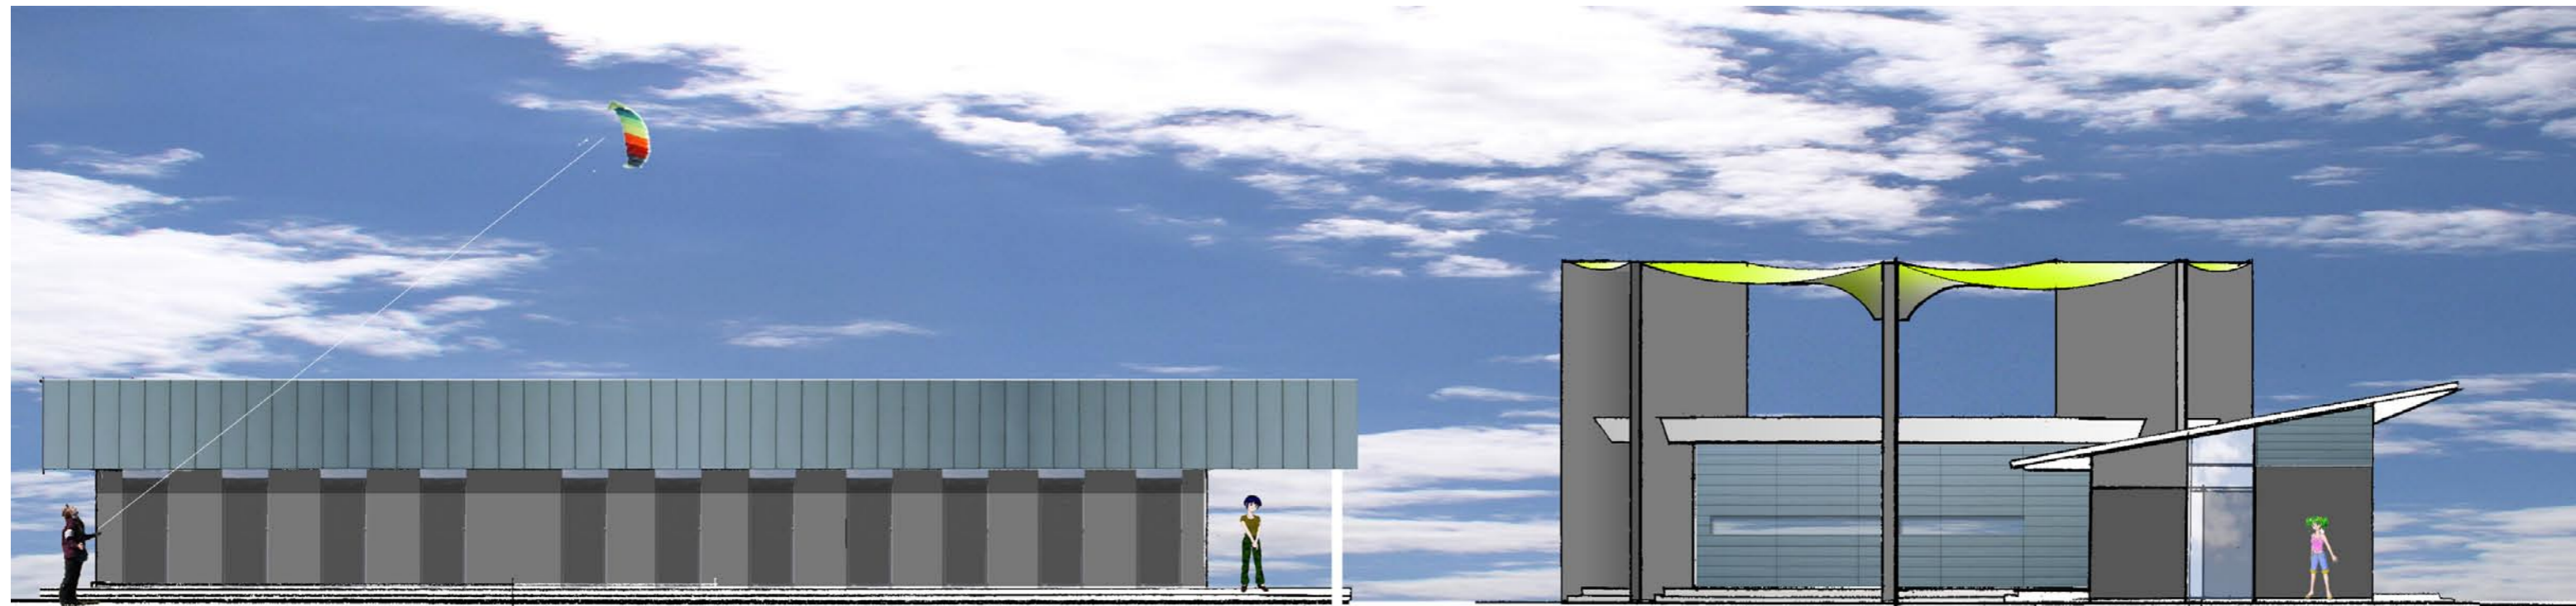

Nord Facade (indvendig)

Bygherre: **IM, Mørkholt Strand Camping** | Projekt: **Mørkholt, Servicebygn. lavlandet**



Stueplan 1:200

1.salsplan 1:200








7,5 m

vej

skel


11,5 m

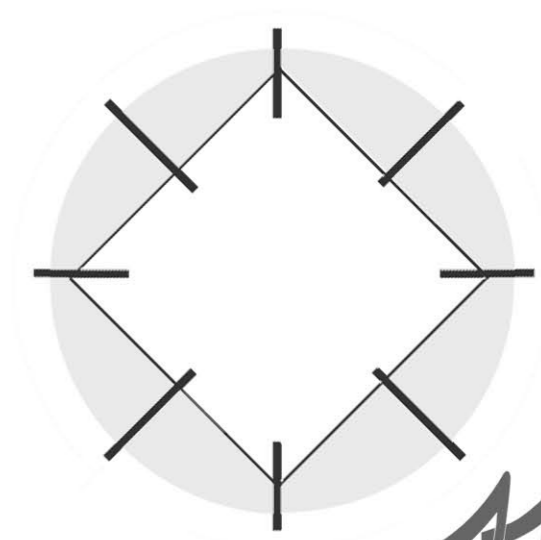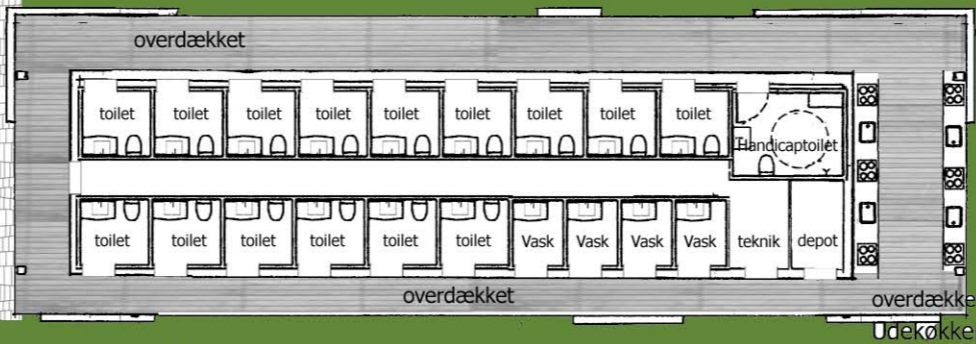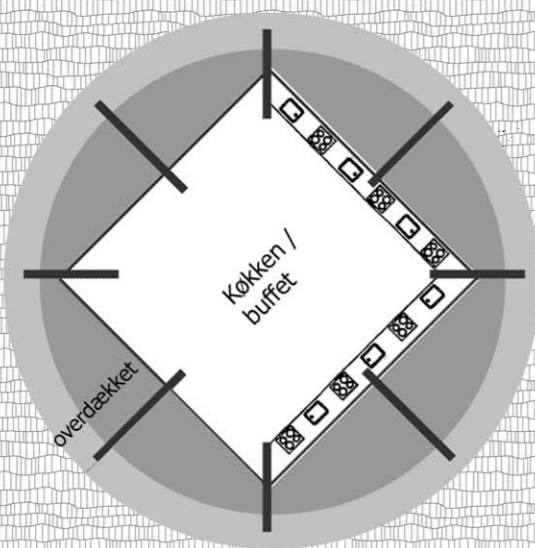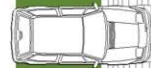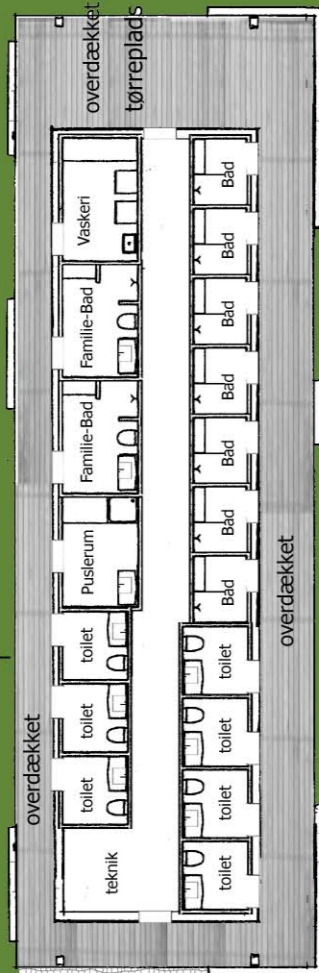

Bygherre: **IM, Mørkholt Strand Camping**

Projekt: **Mørkholt, Servicebygn. lavlandet**

**ARKITEKTFIRMAET MORTENSEN**  
TLF : 75 36 17 22  
ARK-MORTENSEN.DK

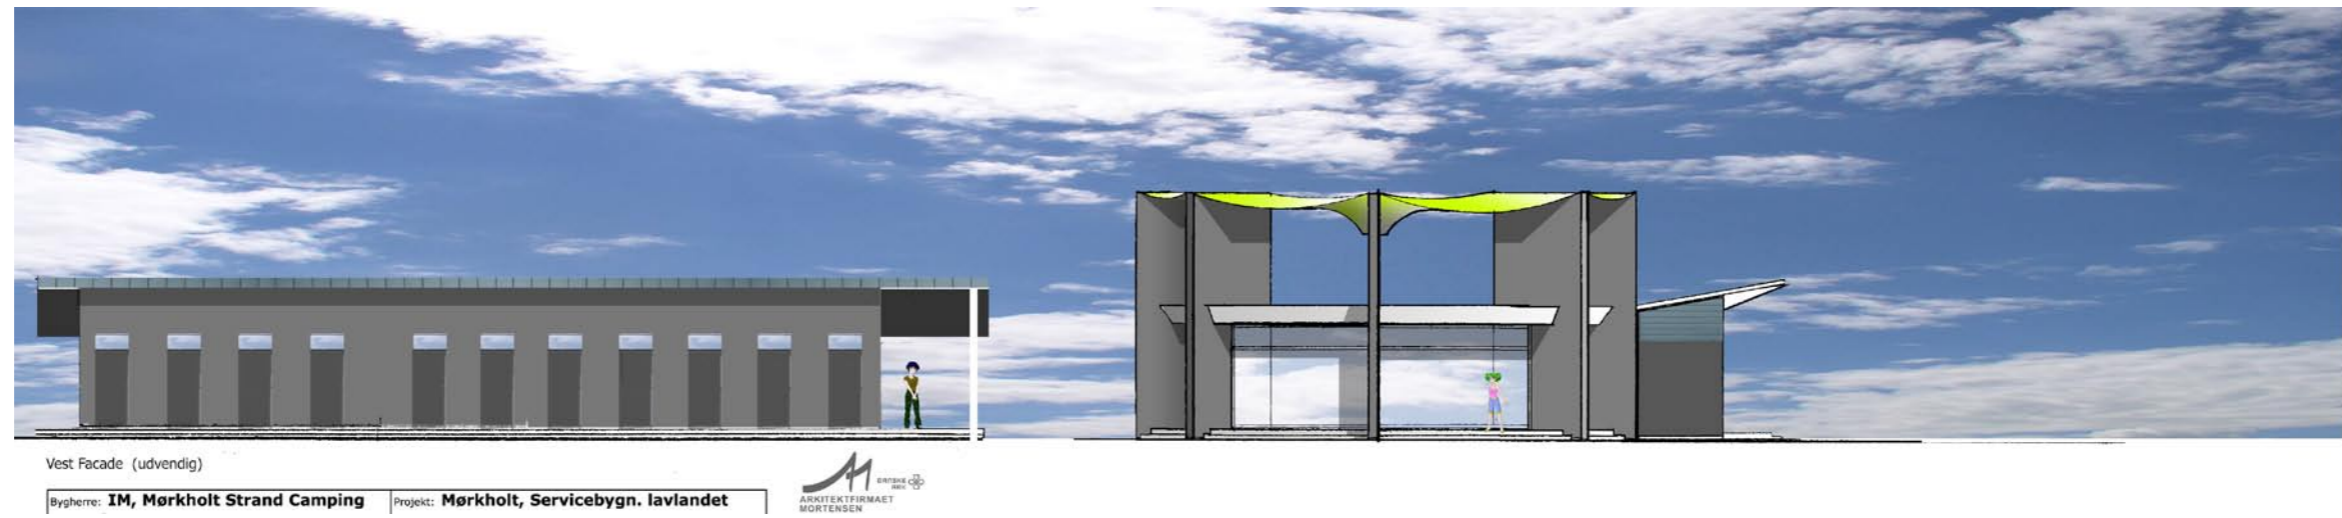

visualisering fra stranden



visualisering fra stranden ved nabo camping