



DOMICIL FOR JESMA VEJETEKNIK A/S VEJLE

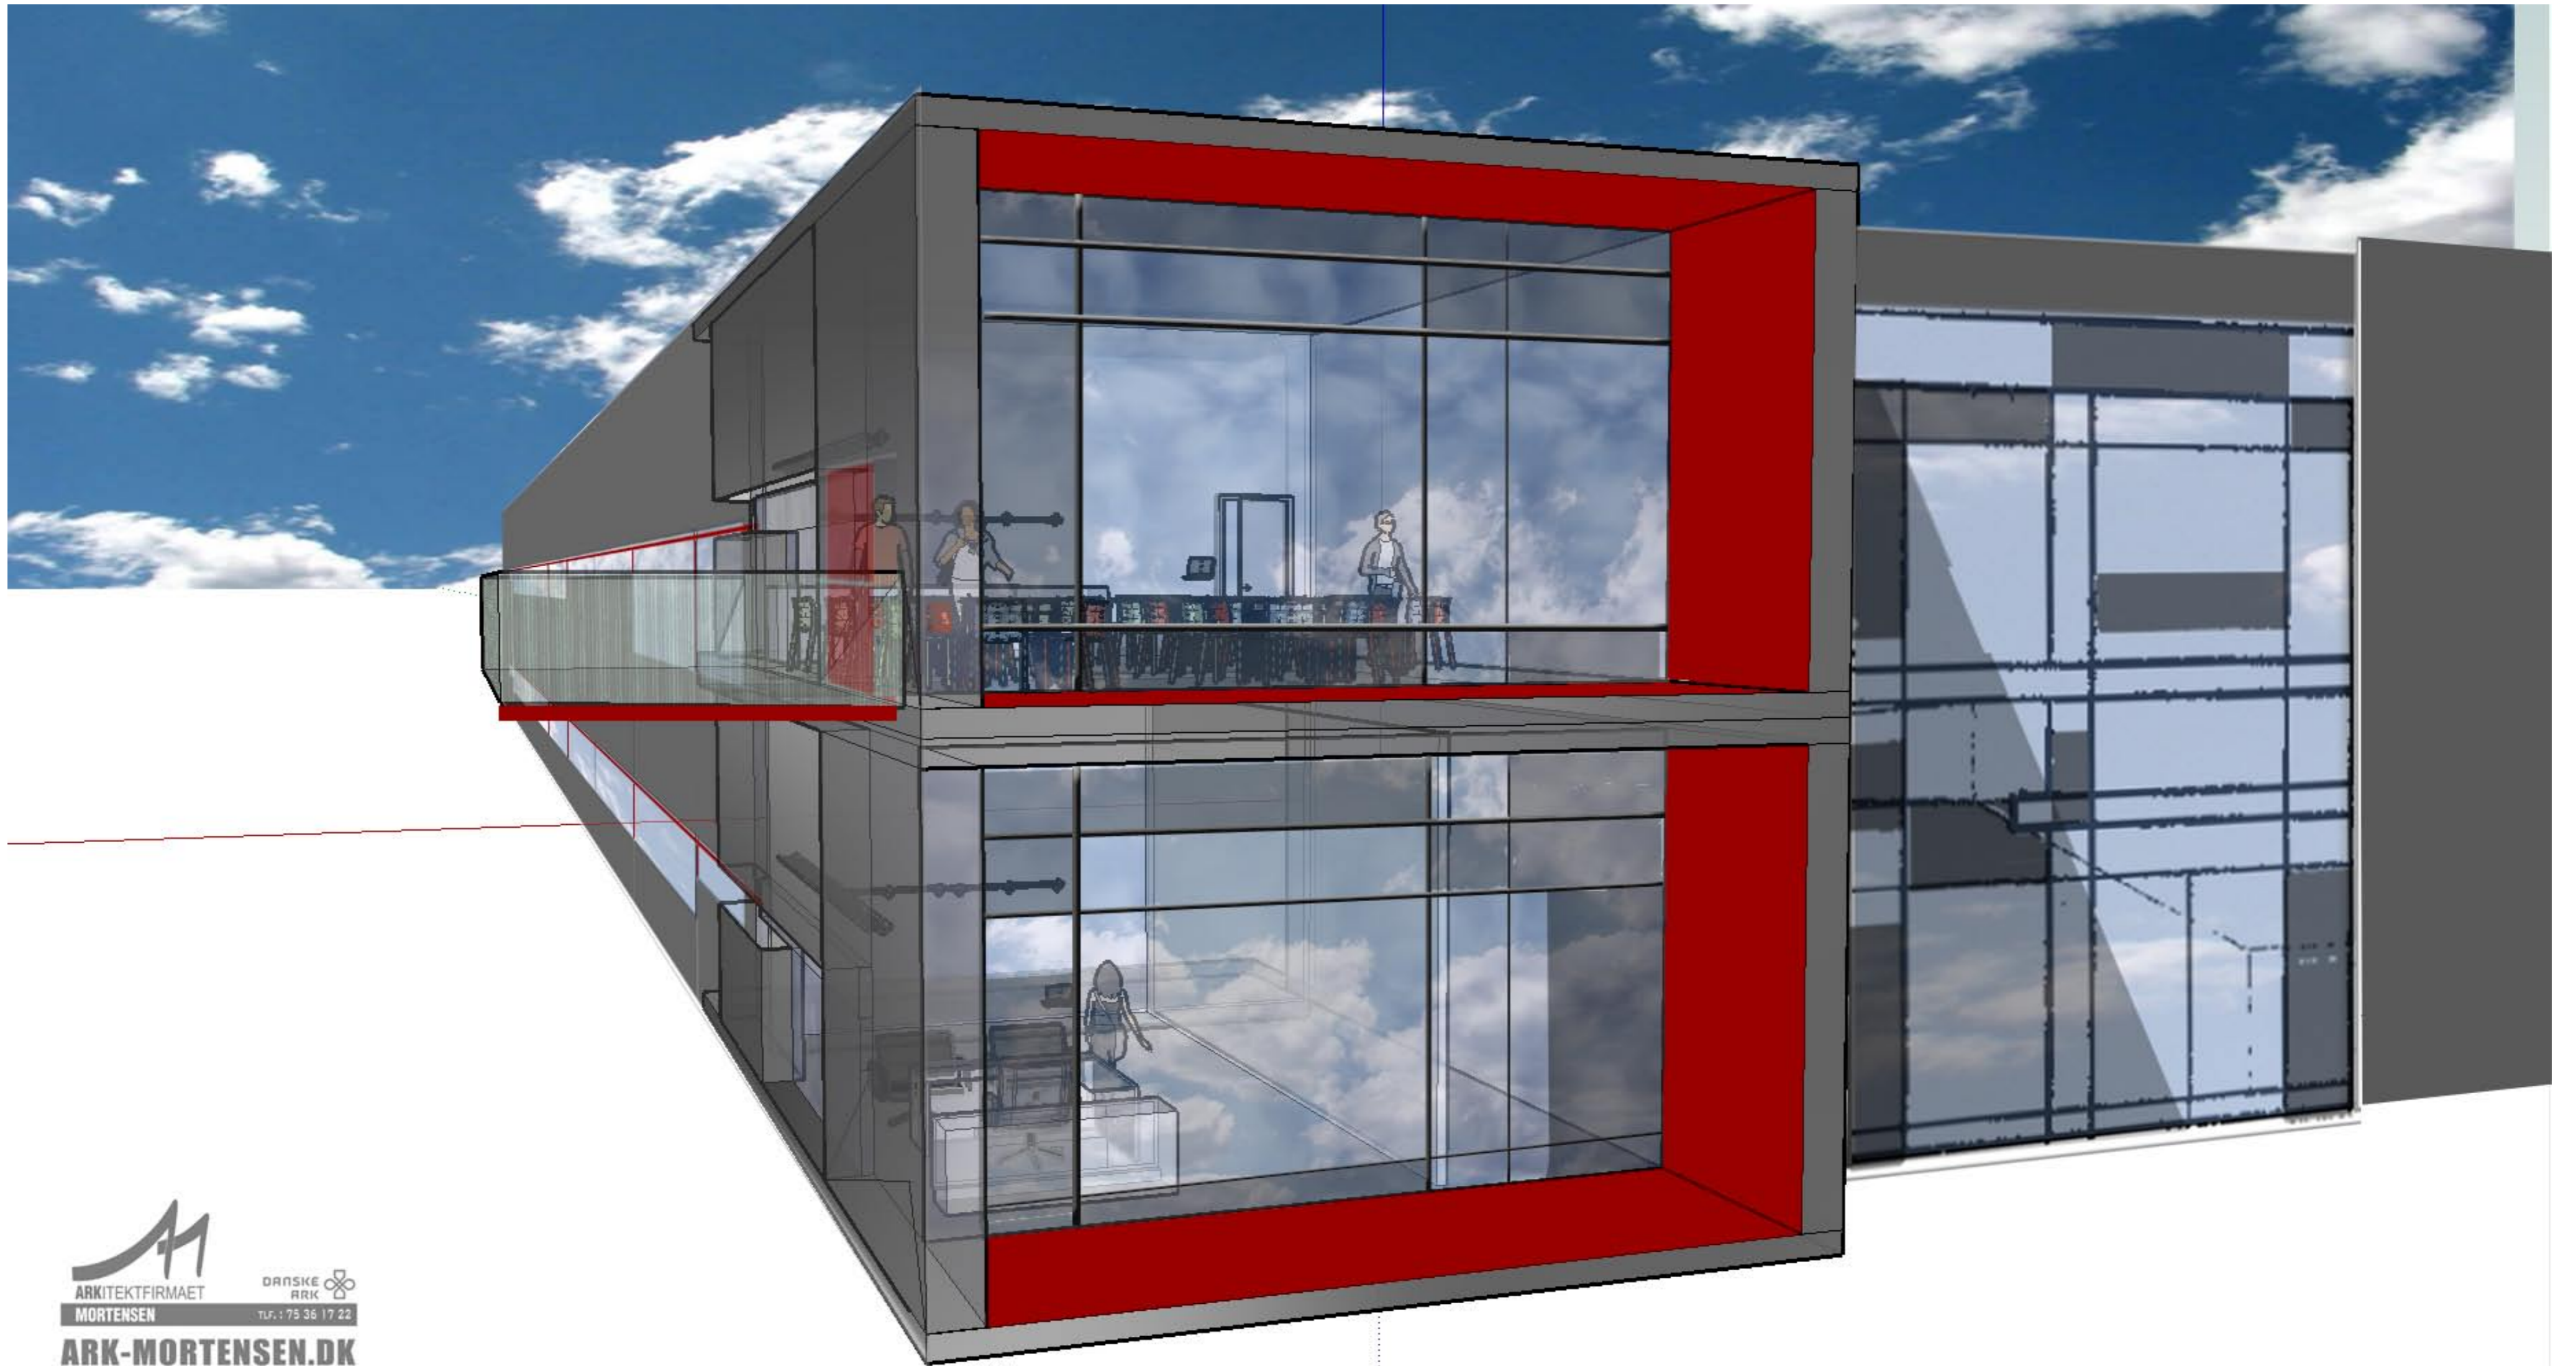


ARK-MORTENSEN
 ARKITEKTFIRMAET
 DANSKE
 RYK
 MORTENSEN
 TEL: 75 36 17 22
ARK-MORTENSEN.DK

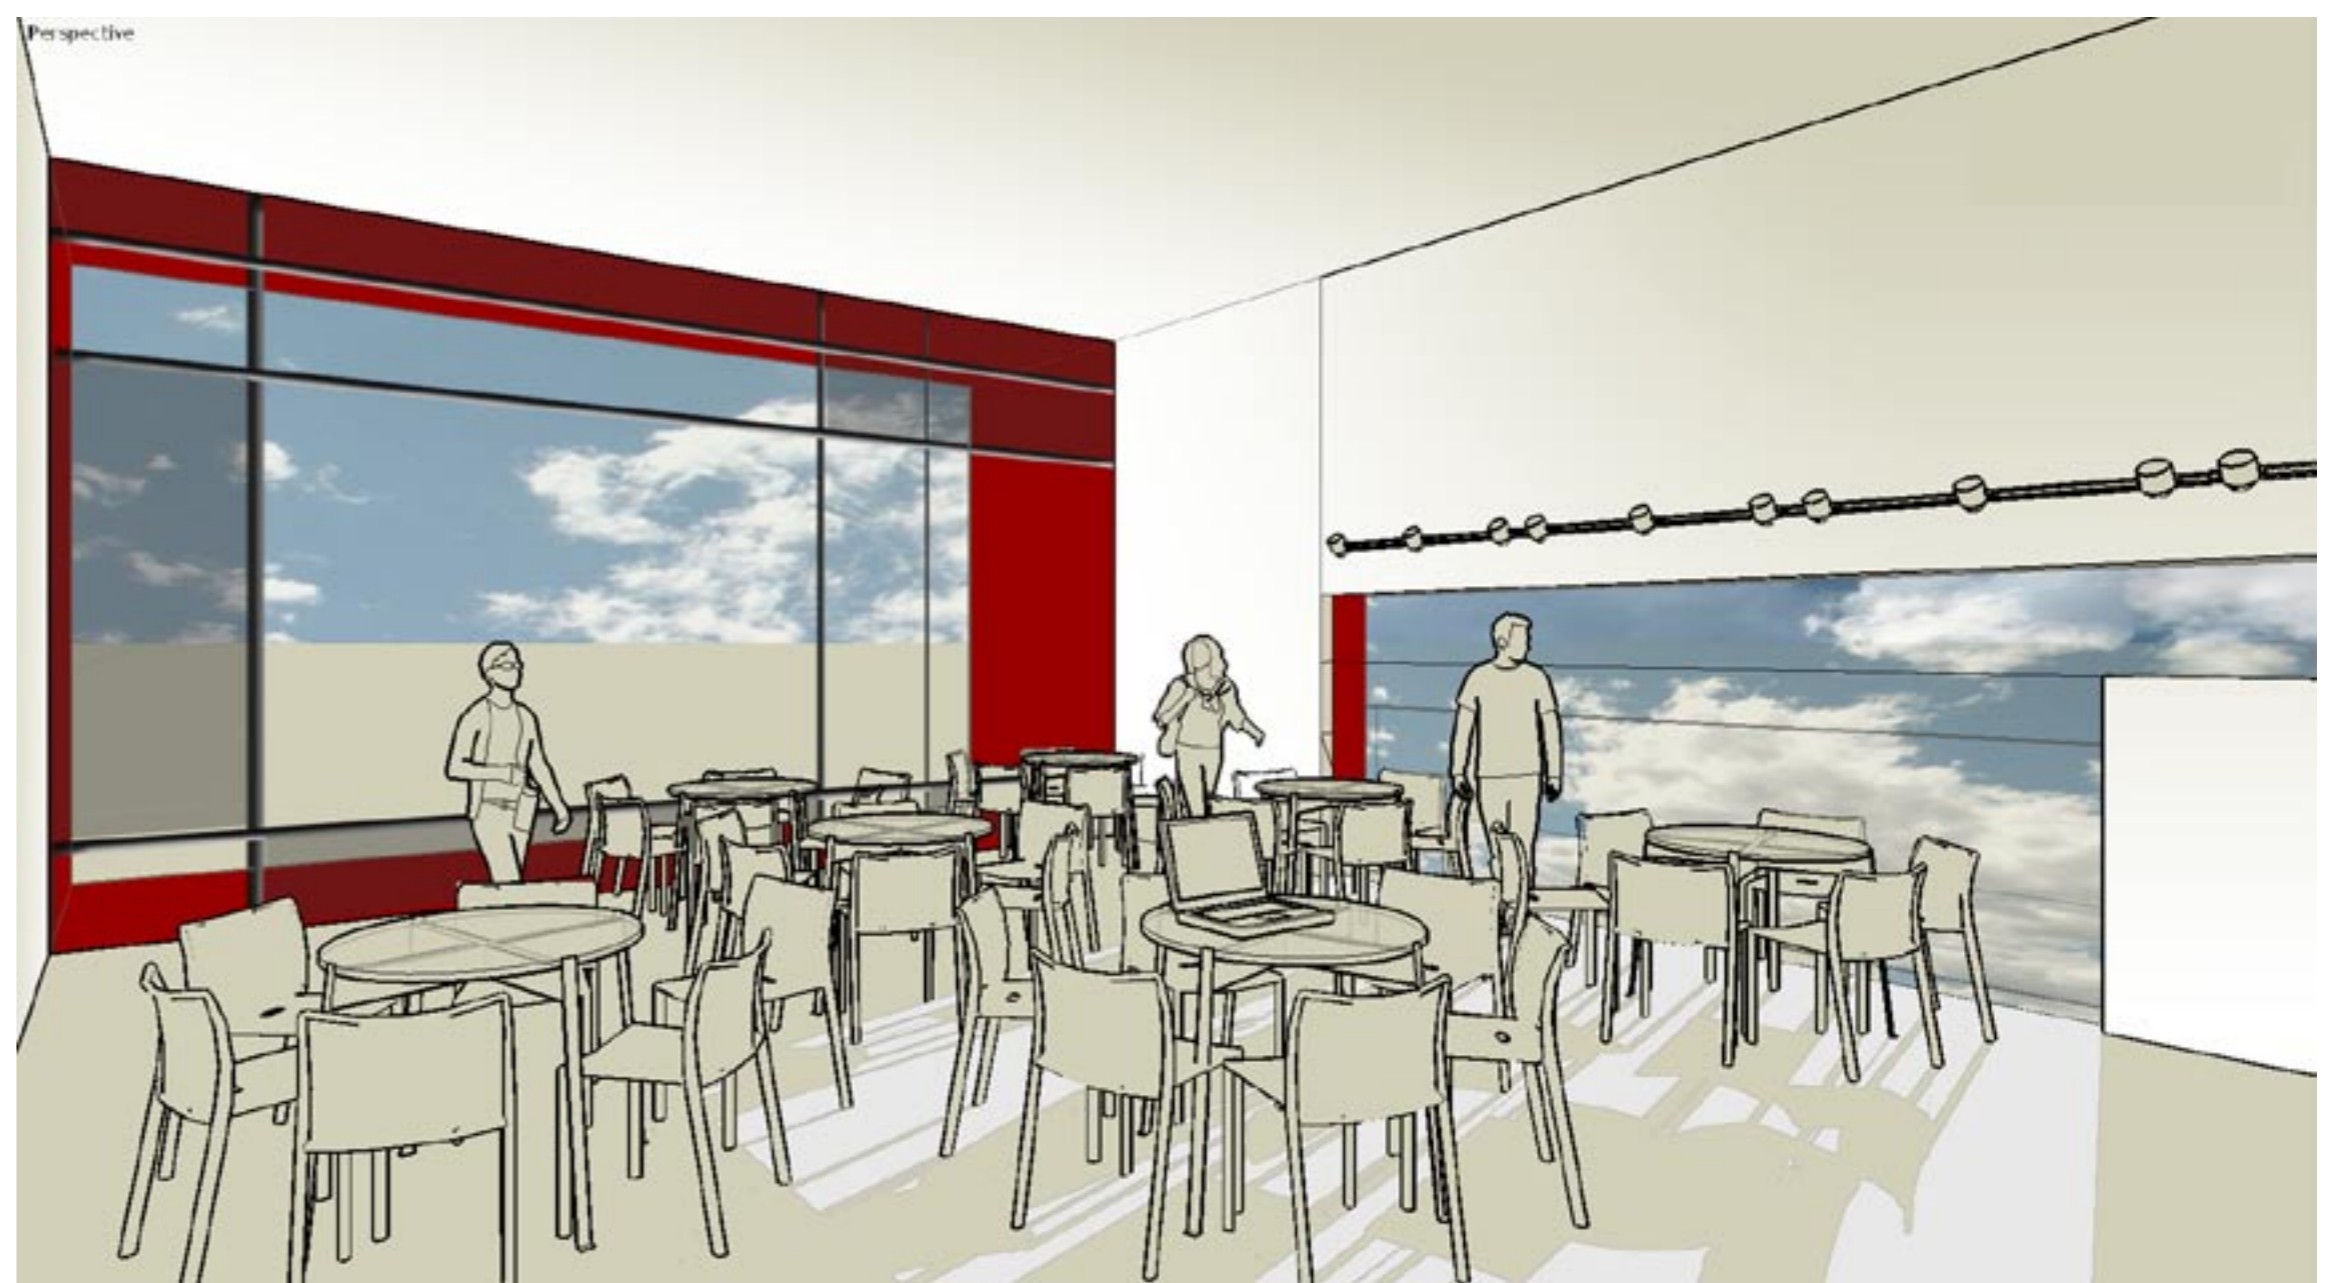


Fra kantine




STUE PLAN 1-200

1 SAL 1-200

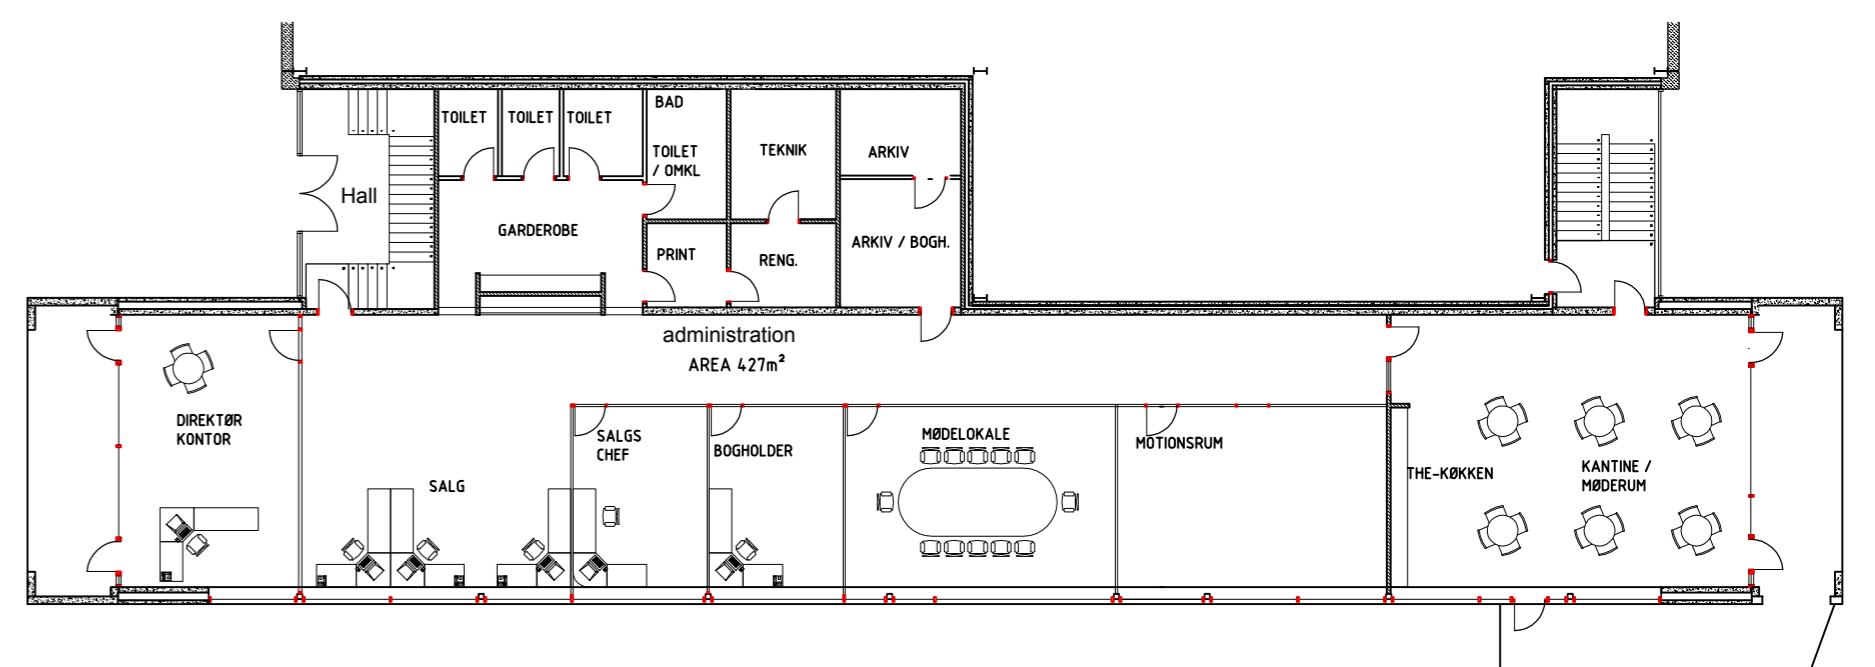





SydvestFacade

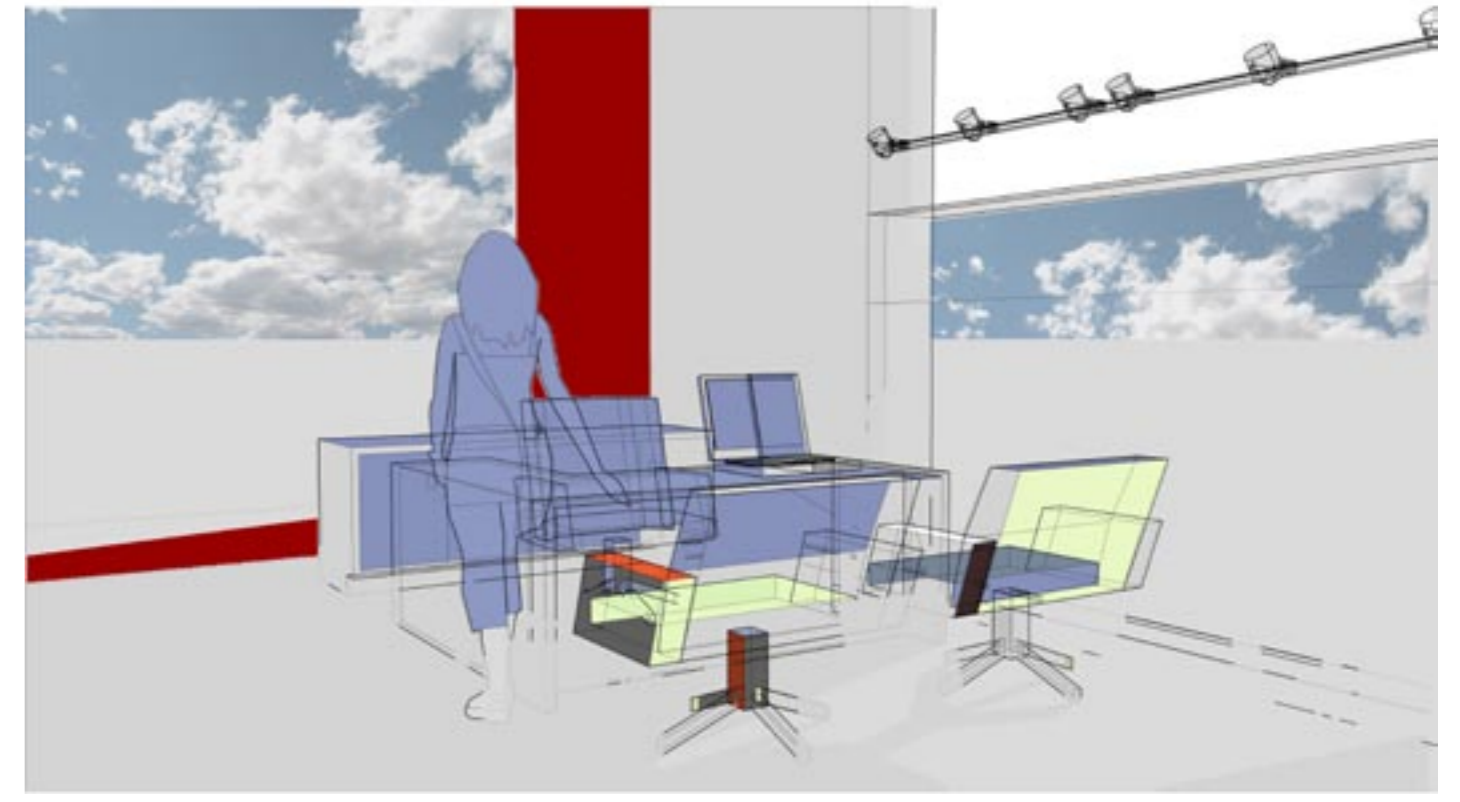

SydostFacade

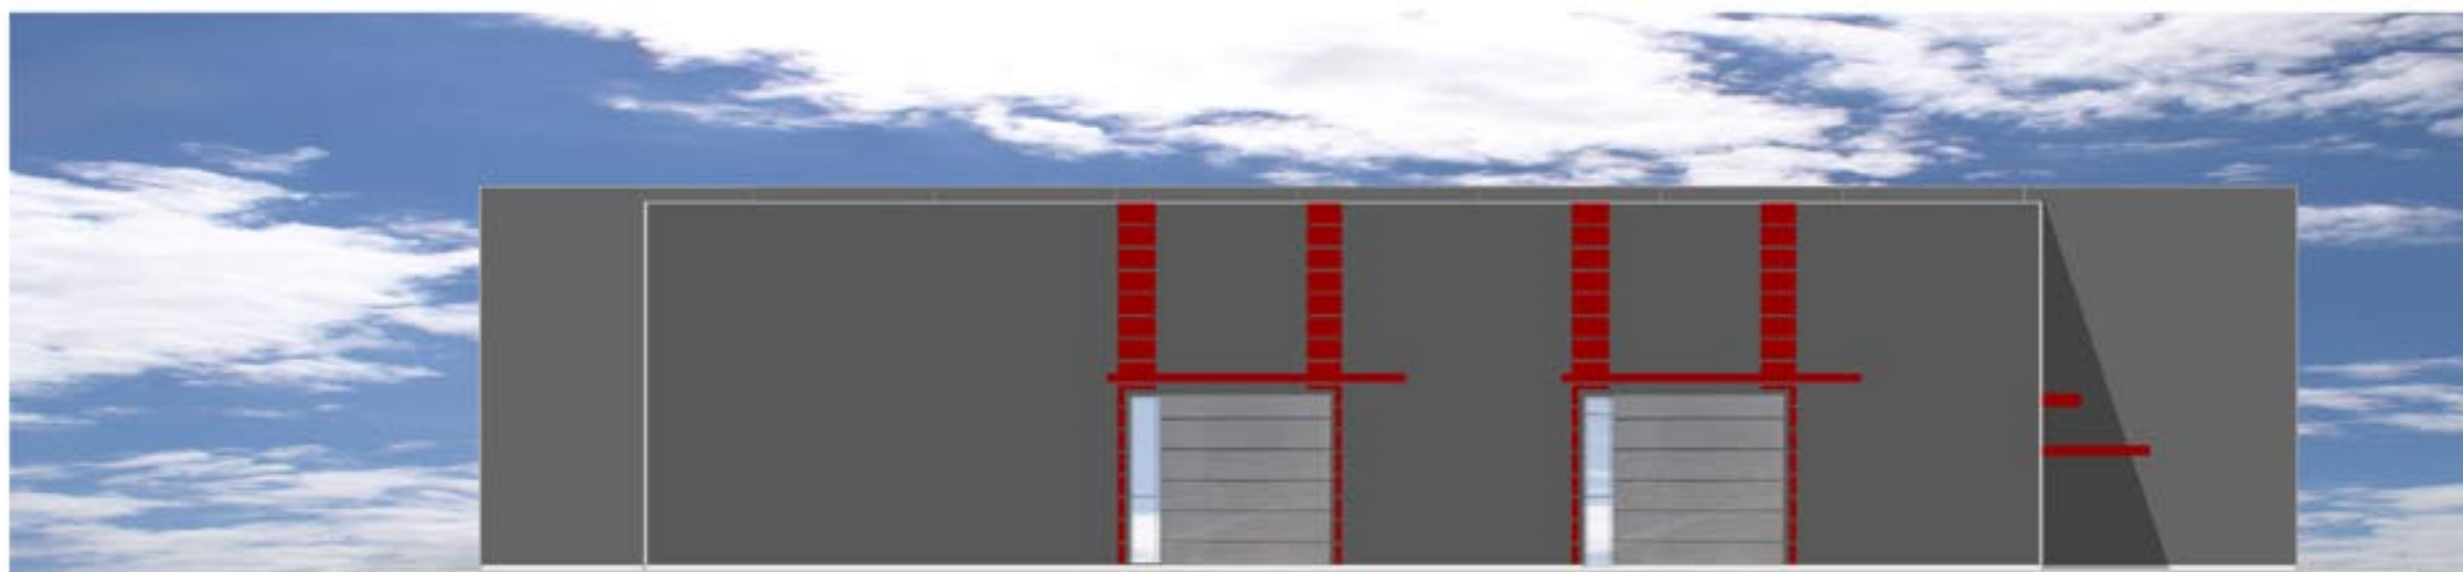

NordvestFacade

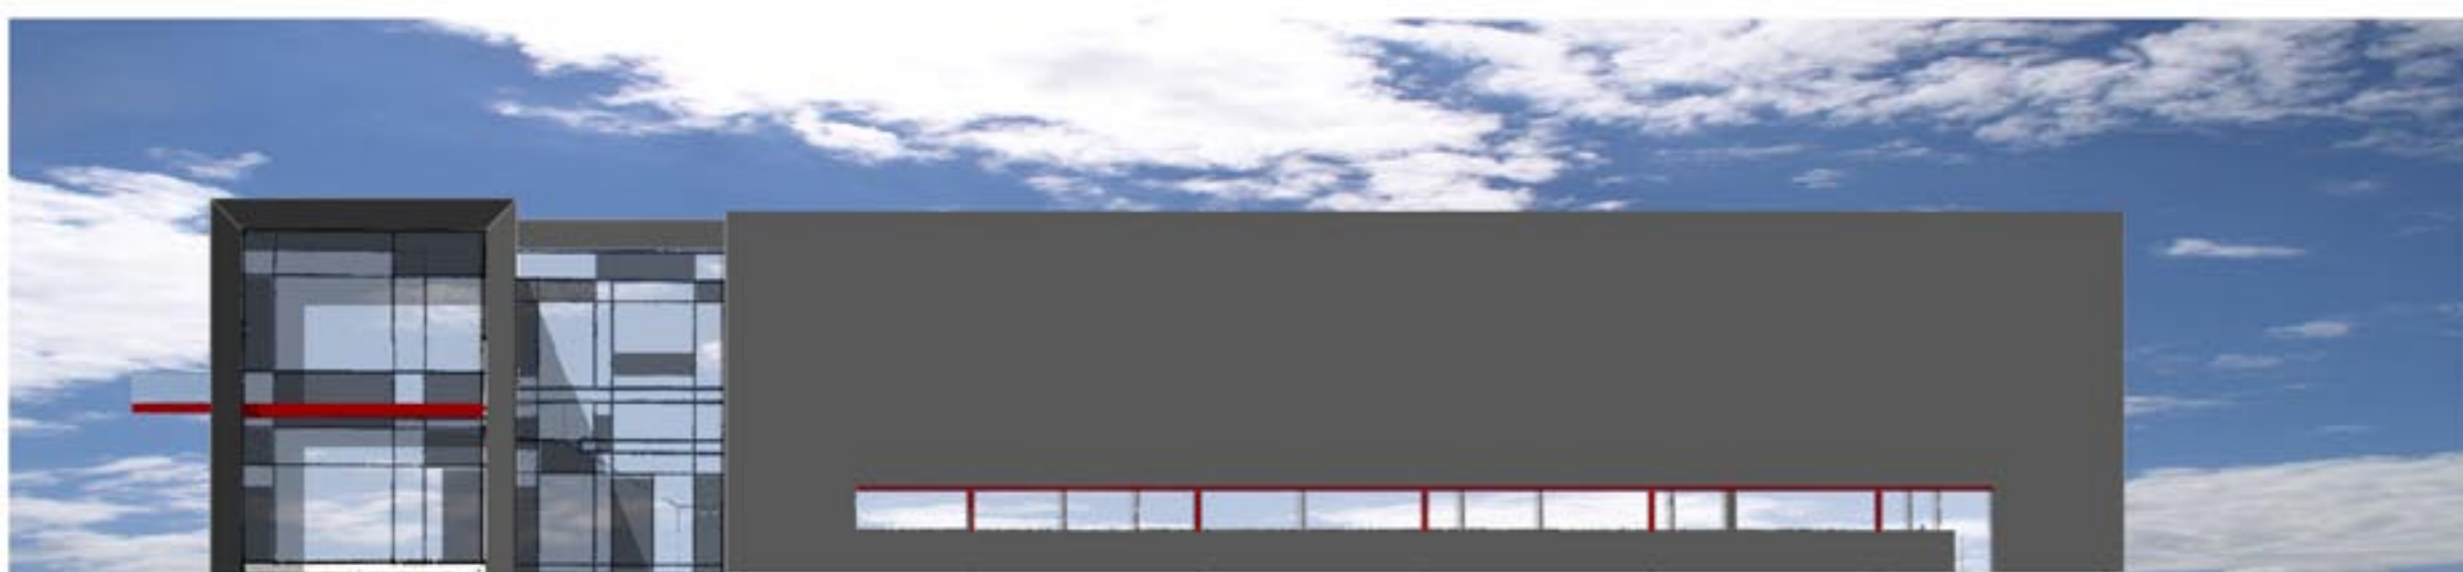

NordostFacade

