



Indgang set fra ankomstrådet




Hele bebyggelsen set fra Syd øst - 1:200

NY CARMEL


INDRE MISSIONS NYE MISSIONSHUS I SKEJBY





Ankomstrådet set fra hjørnet ved vejkrydset

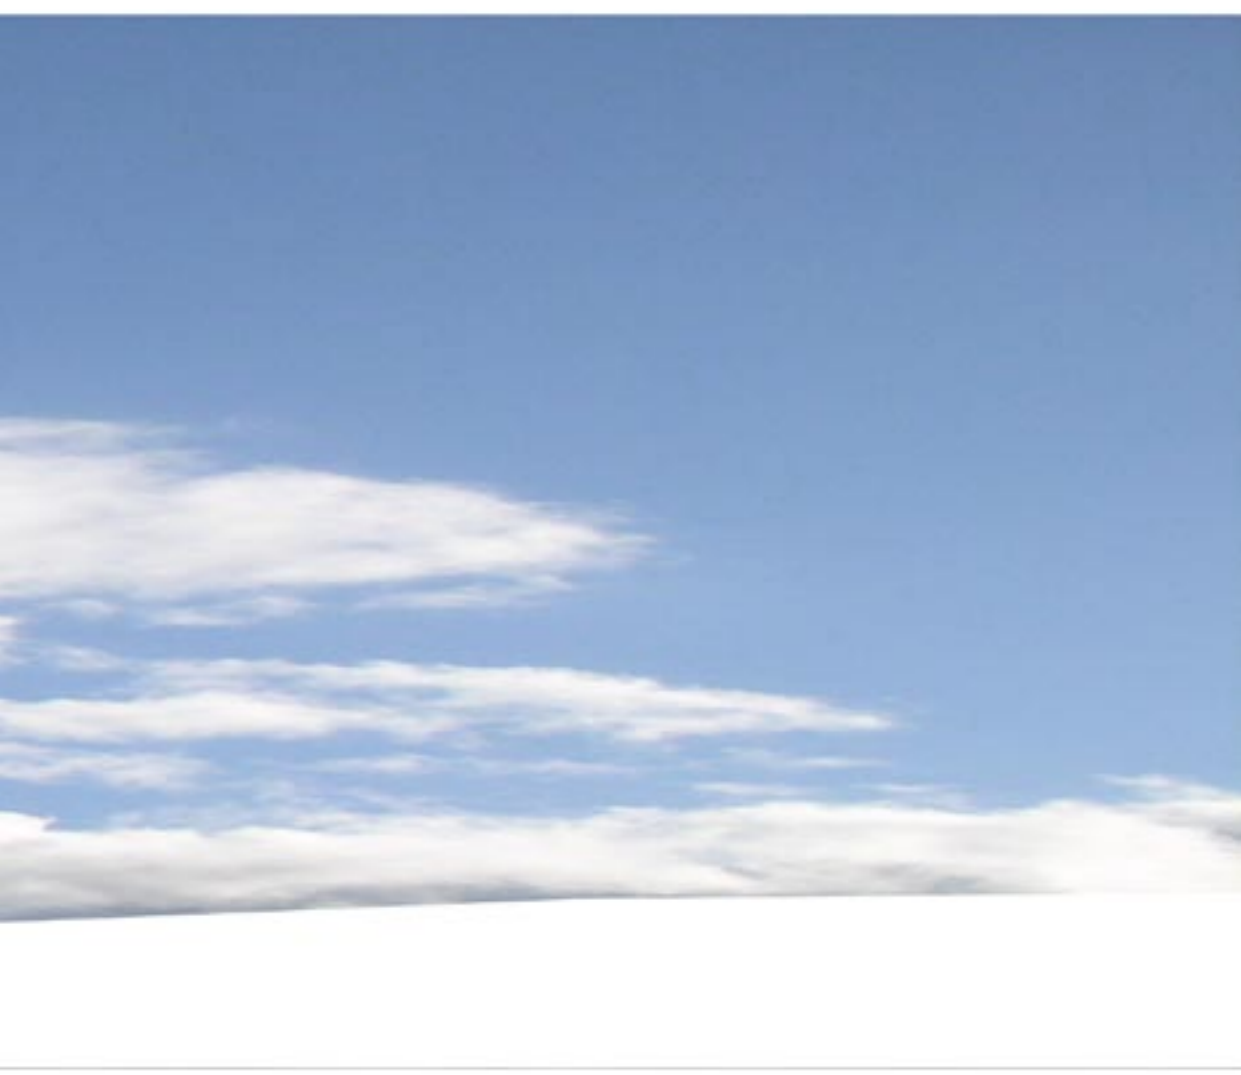

Hele bebyggelsen set fra Syd vest - 1:200

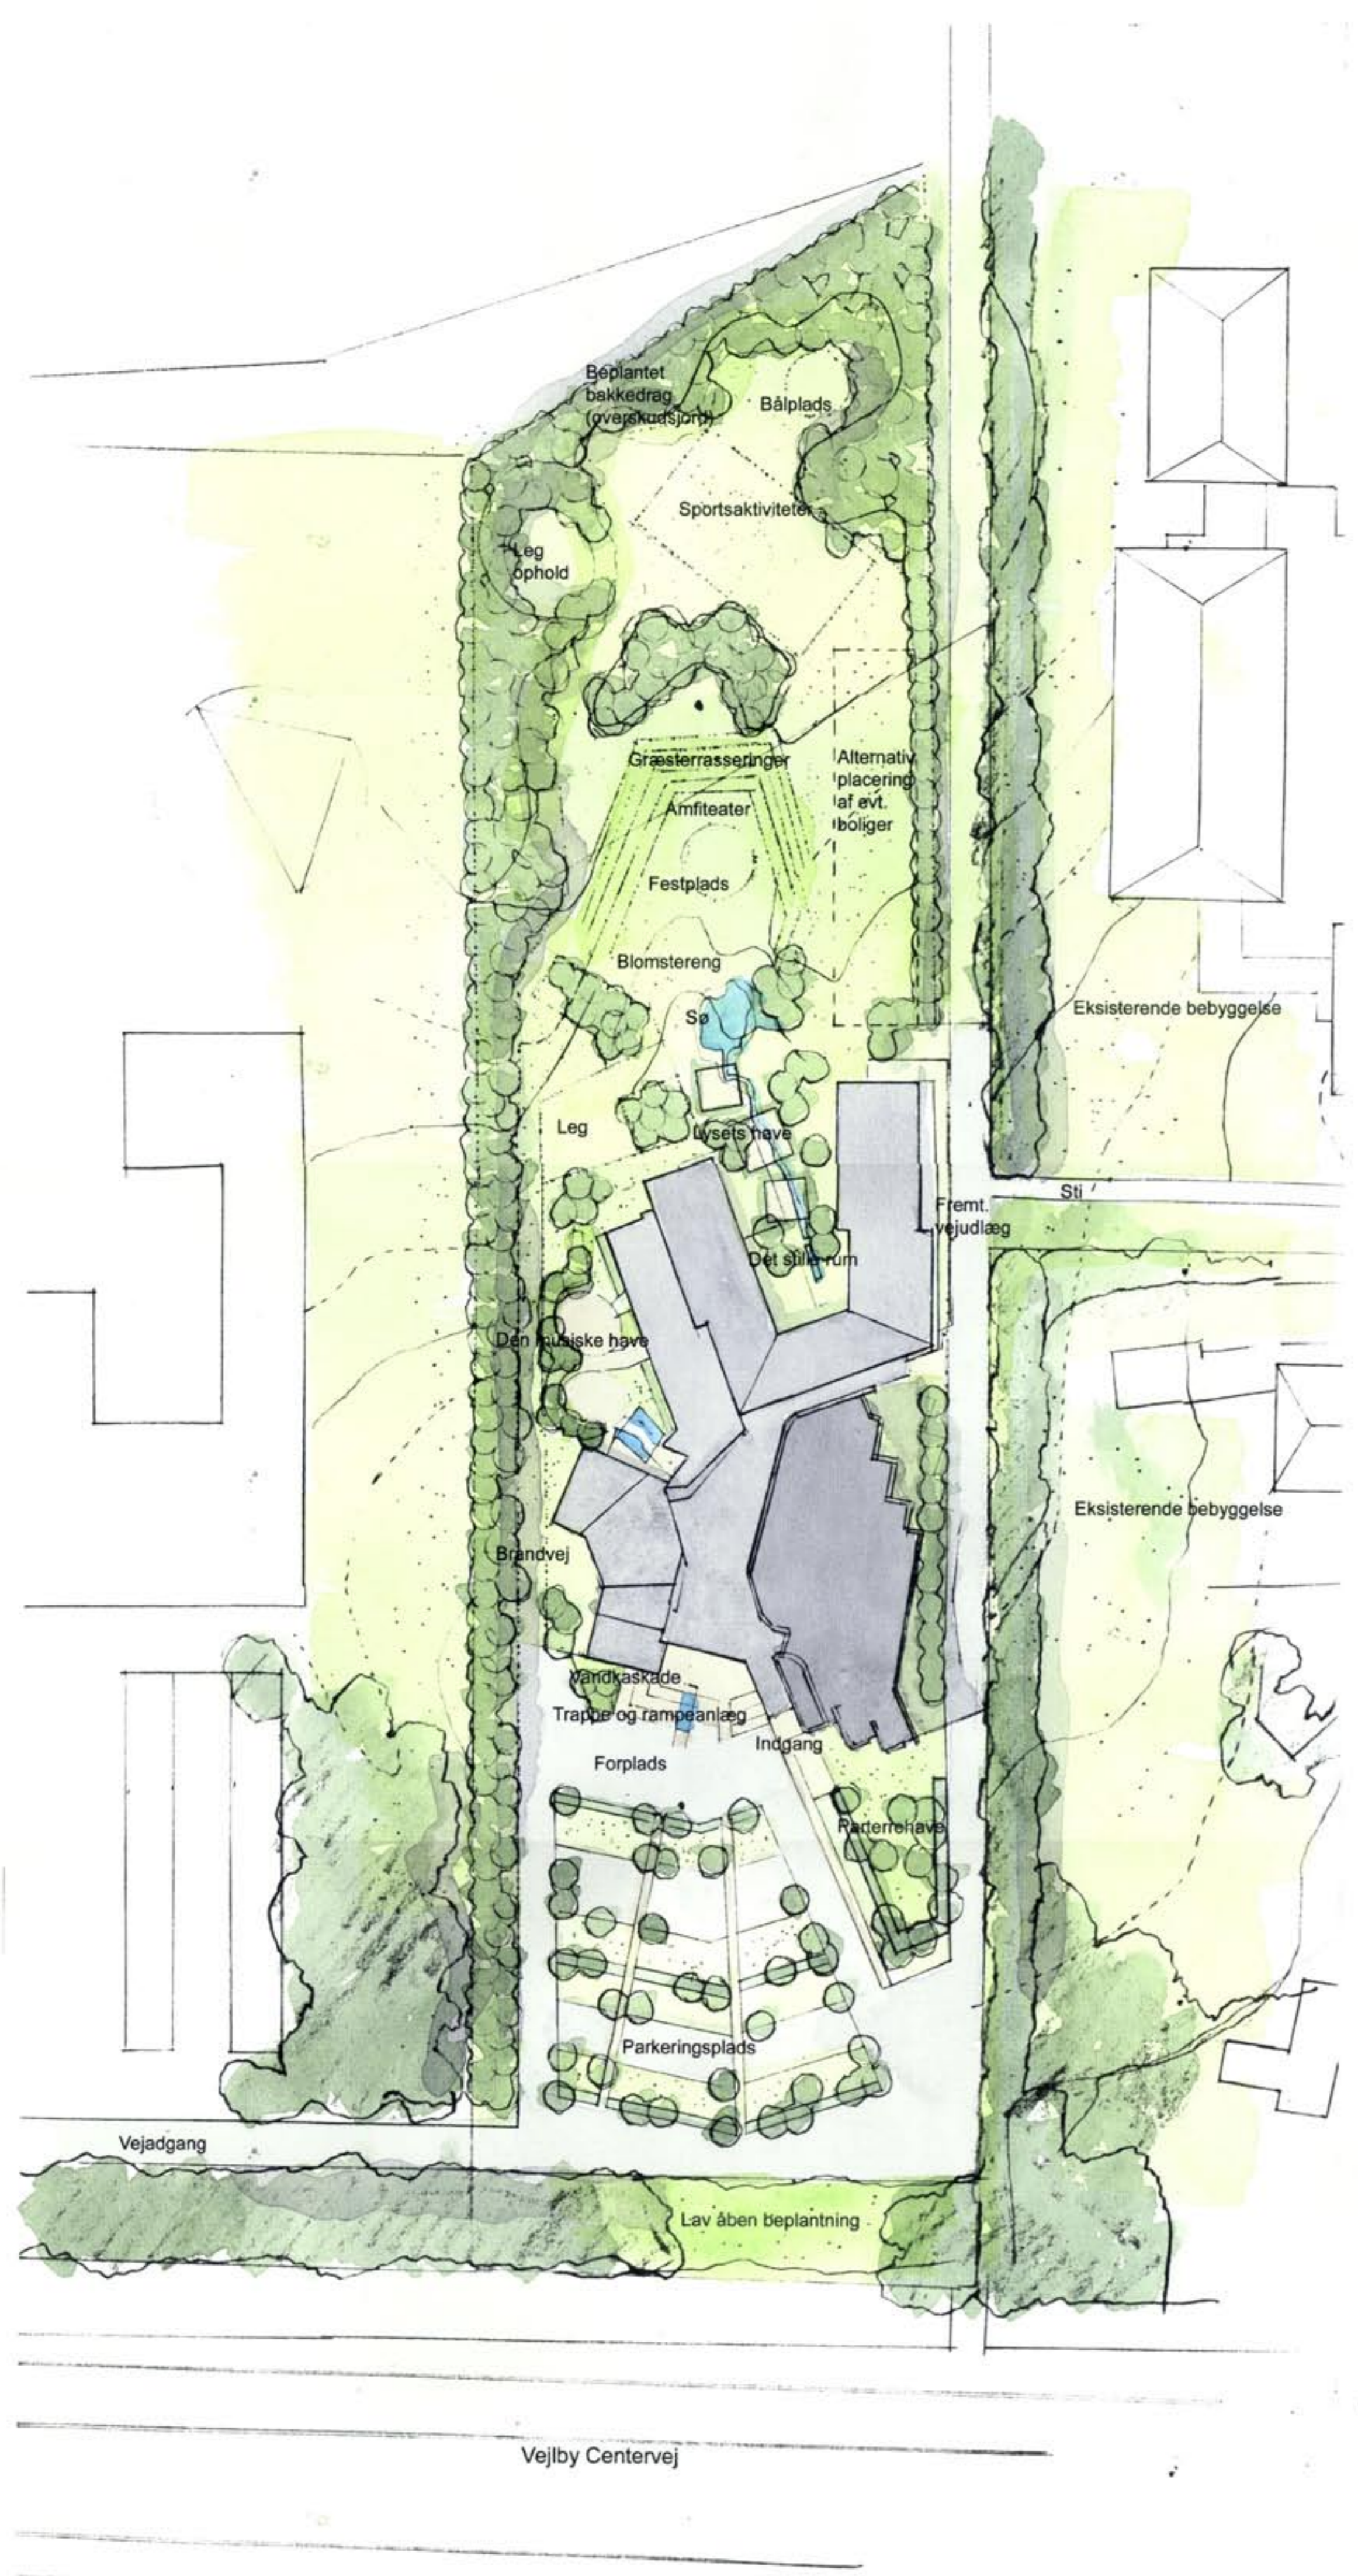

Planudsnit 1:200 af Den Musikke Have

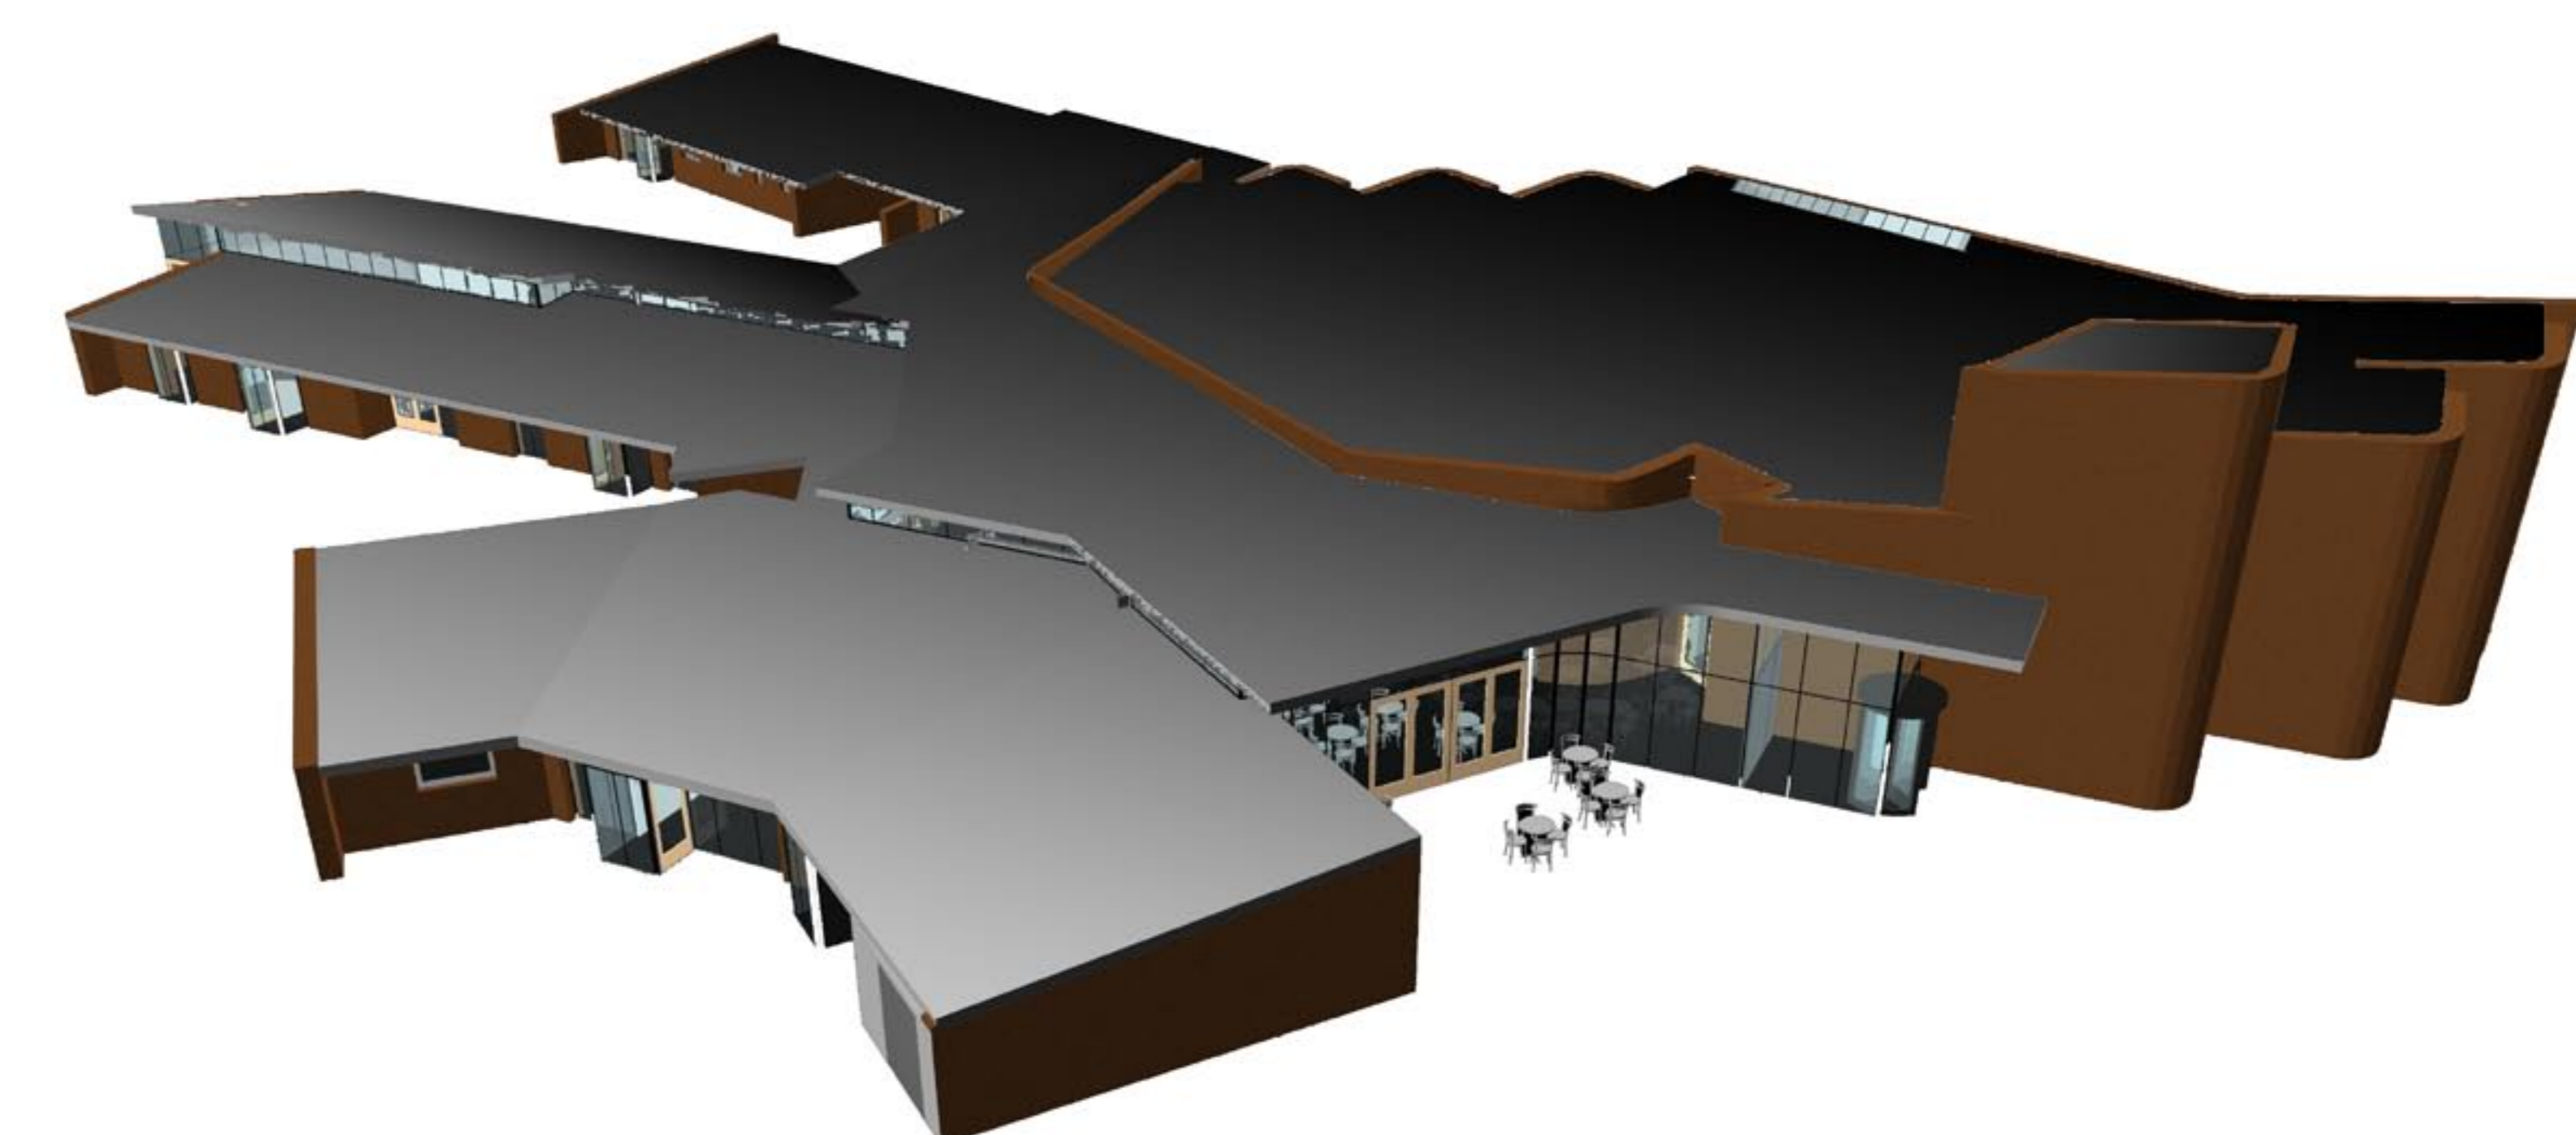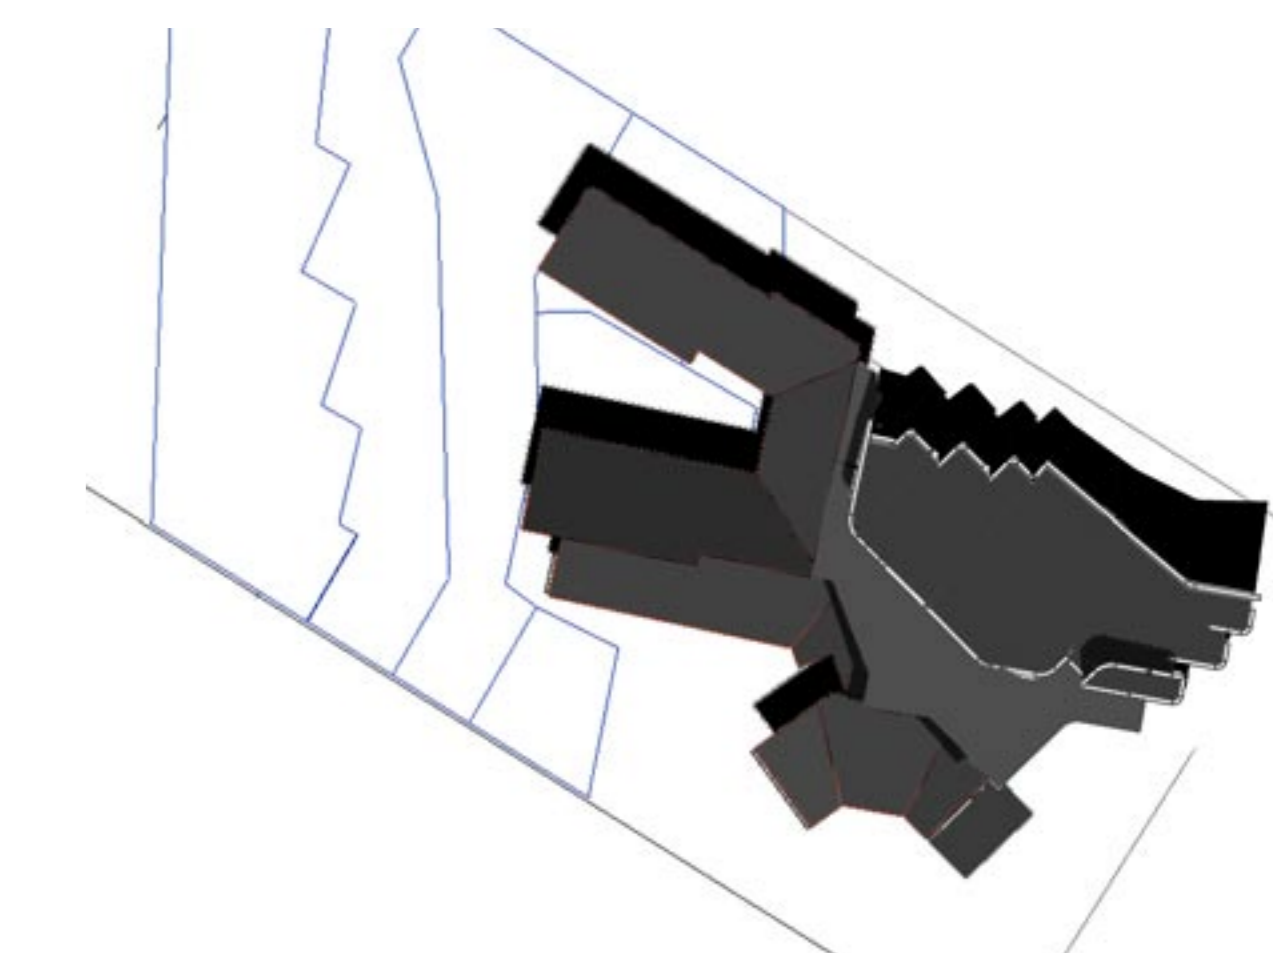

Hele bebyggelsen set fra luften



Sammenhæng mellem torv og sale



Hele bebyggelsen set fra Nord vest - 1:200



Grundplan 1:100





Hele bebyggelsen set fra Nord øst- 1:200





Diagrammer

Arne - Torv - Sal

Rækker ud mod omgivelserne

Nærværende Uderum

Forskellige alternativer fra minimum til maximum

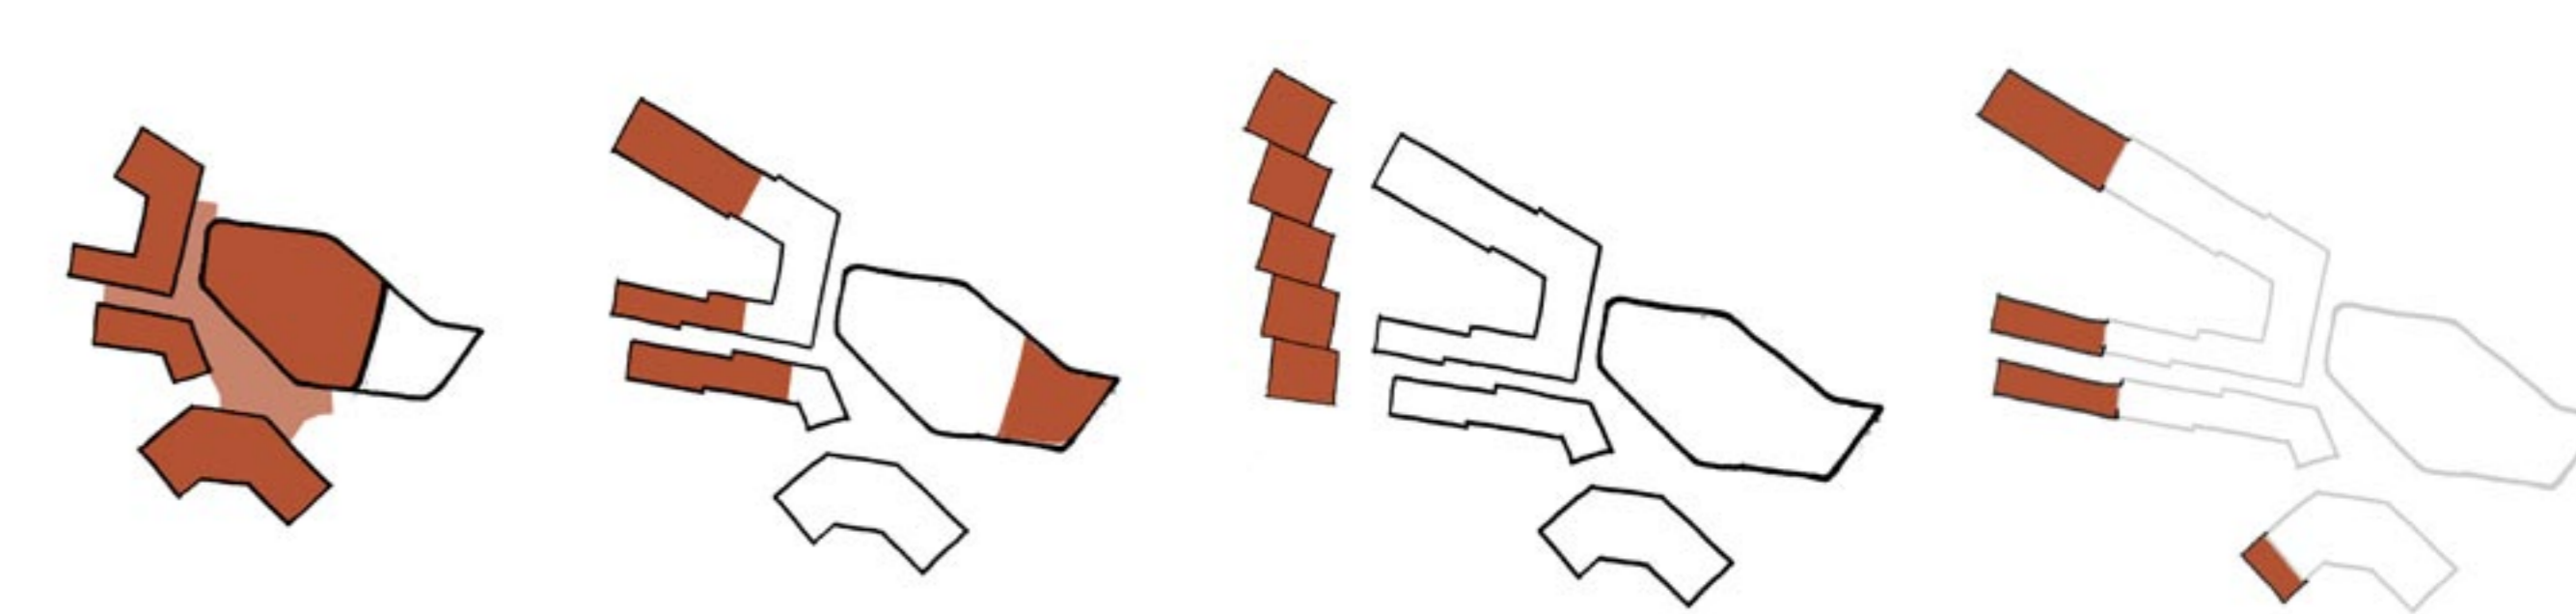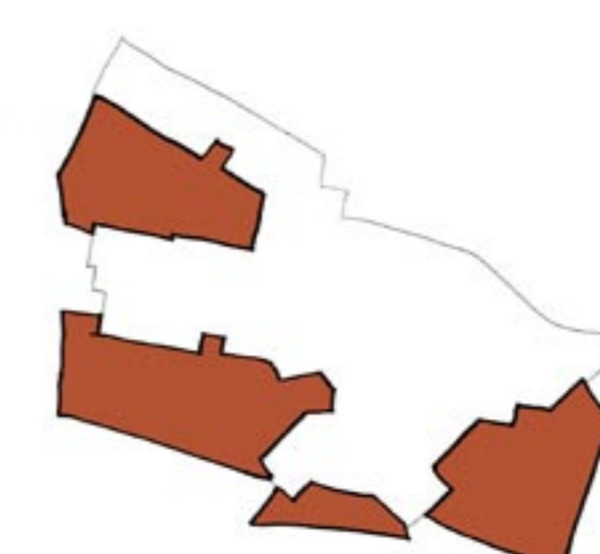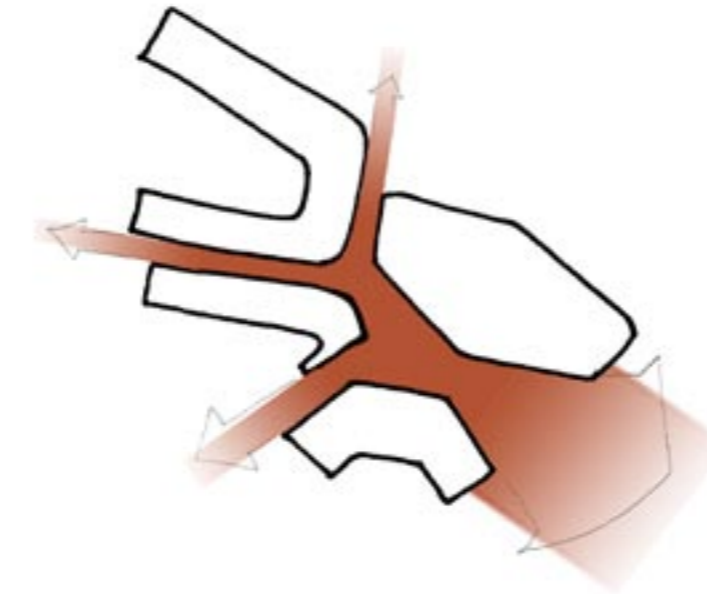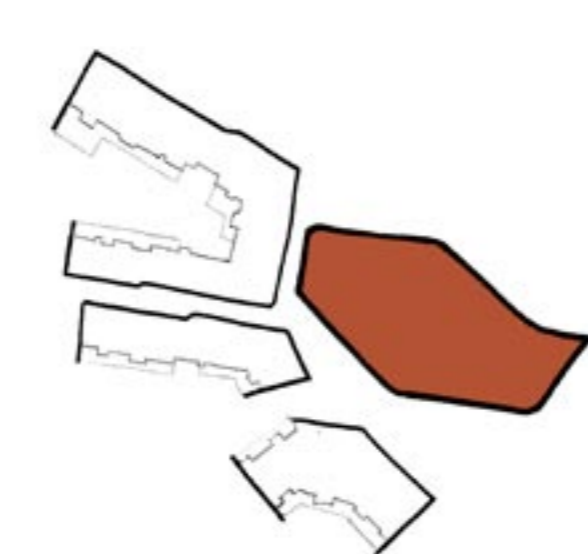


Mobilt garderobemøbel




Plan - Rum i rummet




Side - Rum i rummet

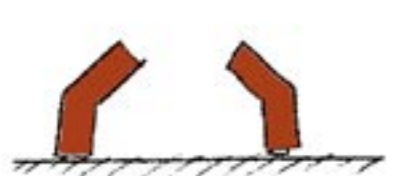

Plan alternativ 1- niche mod væg

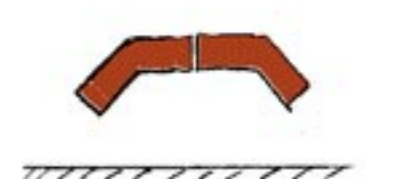

Plan alternativ 2- niche mod væg

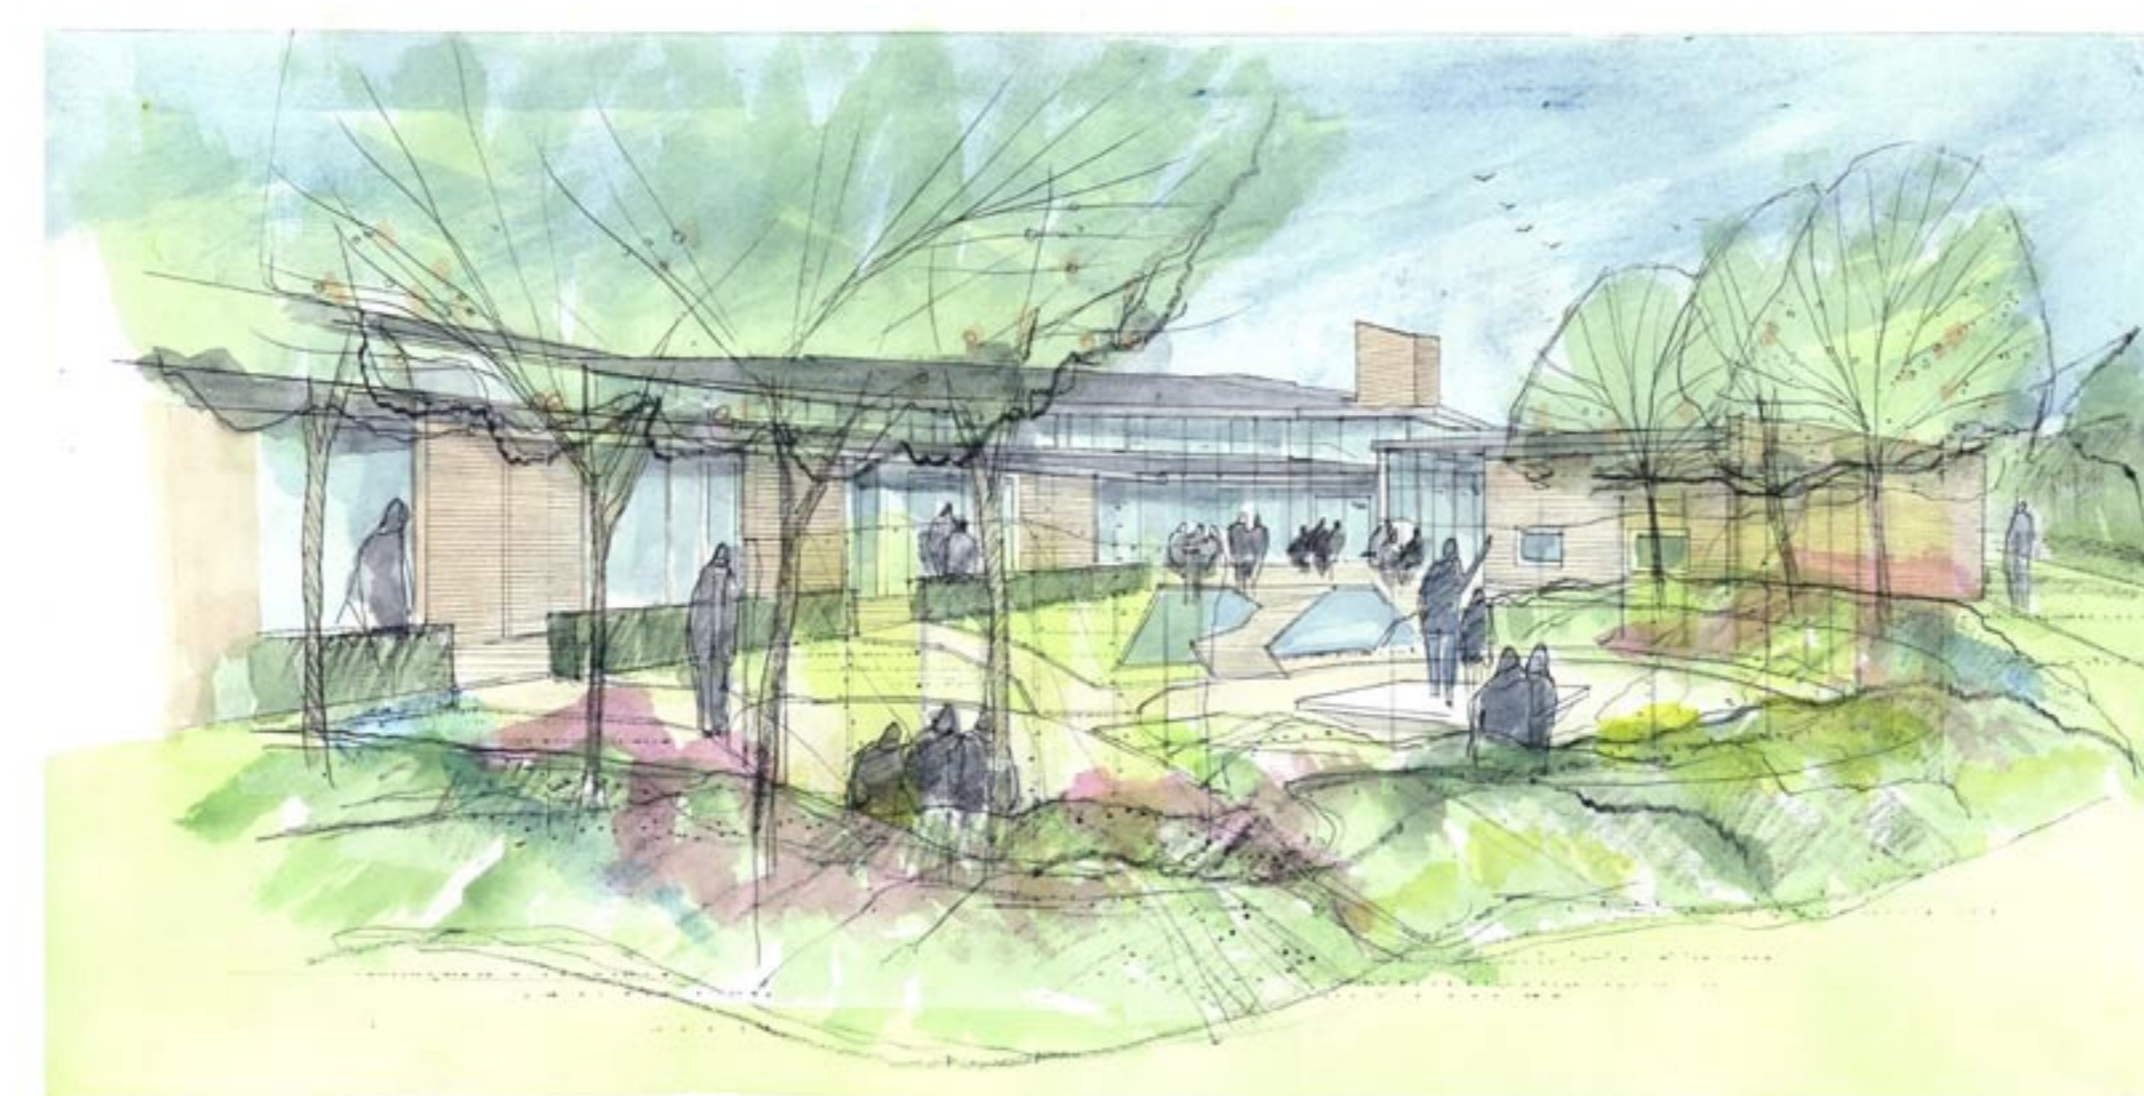

Vestvendt gårdhave (Den musikke have)



Gårdhave (Den musikke have) set mod nordvest



Fra café