


SØNDERMARKENS BØRNEHAVE

- en blomst i Give

Konkurrence

2006

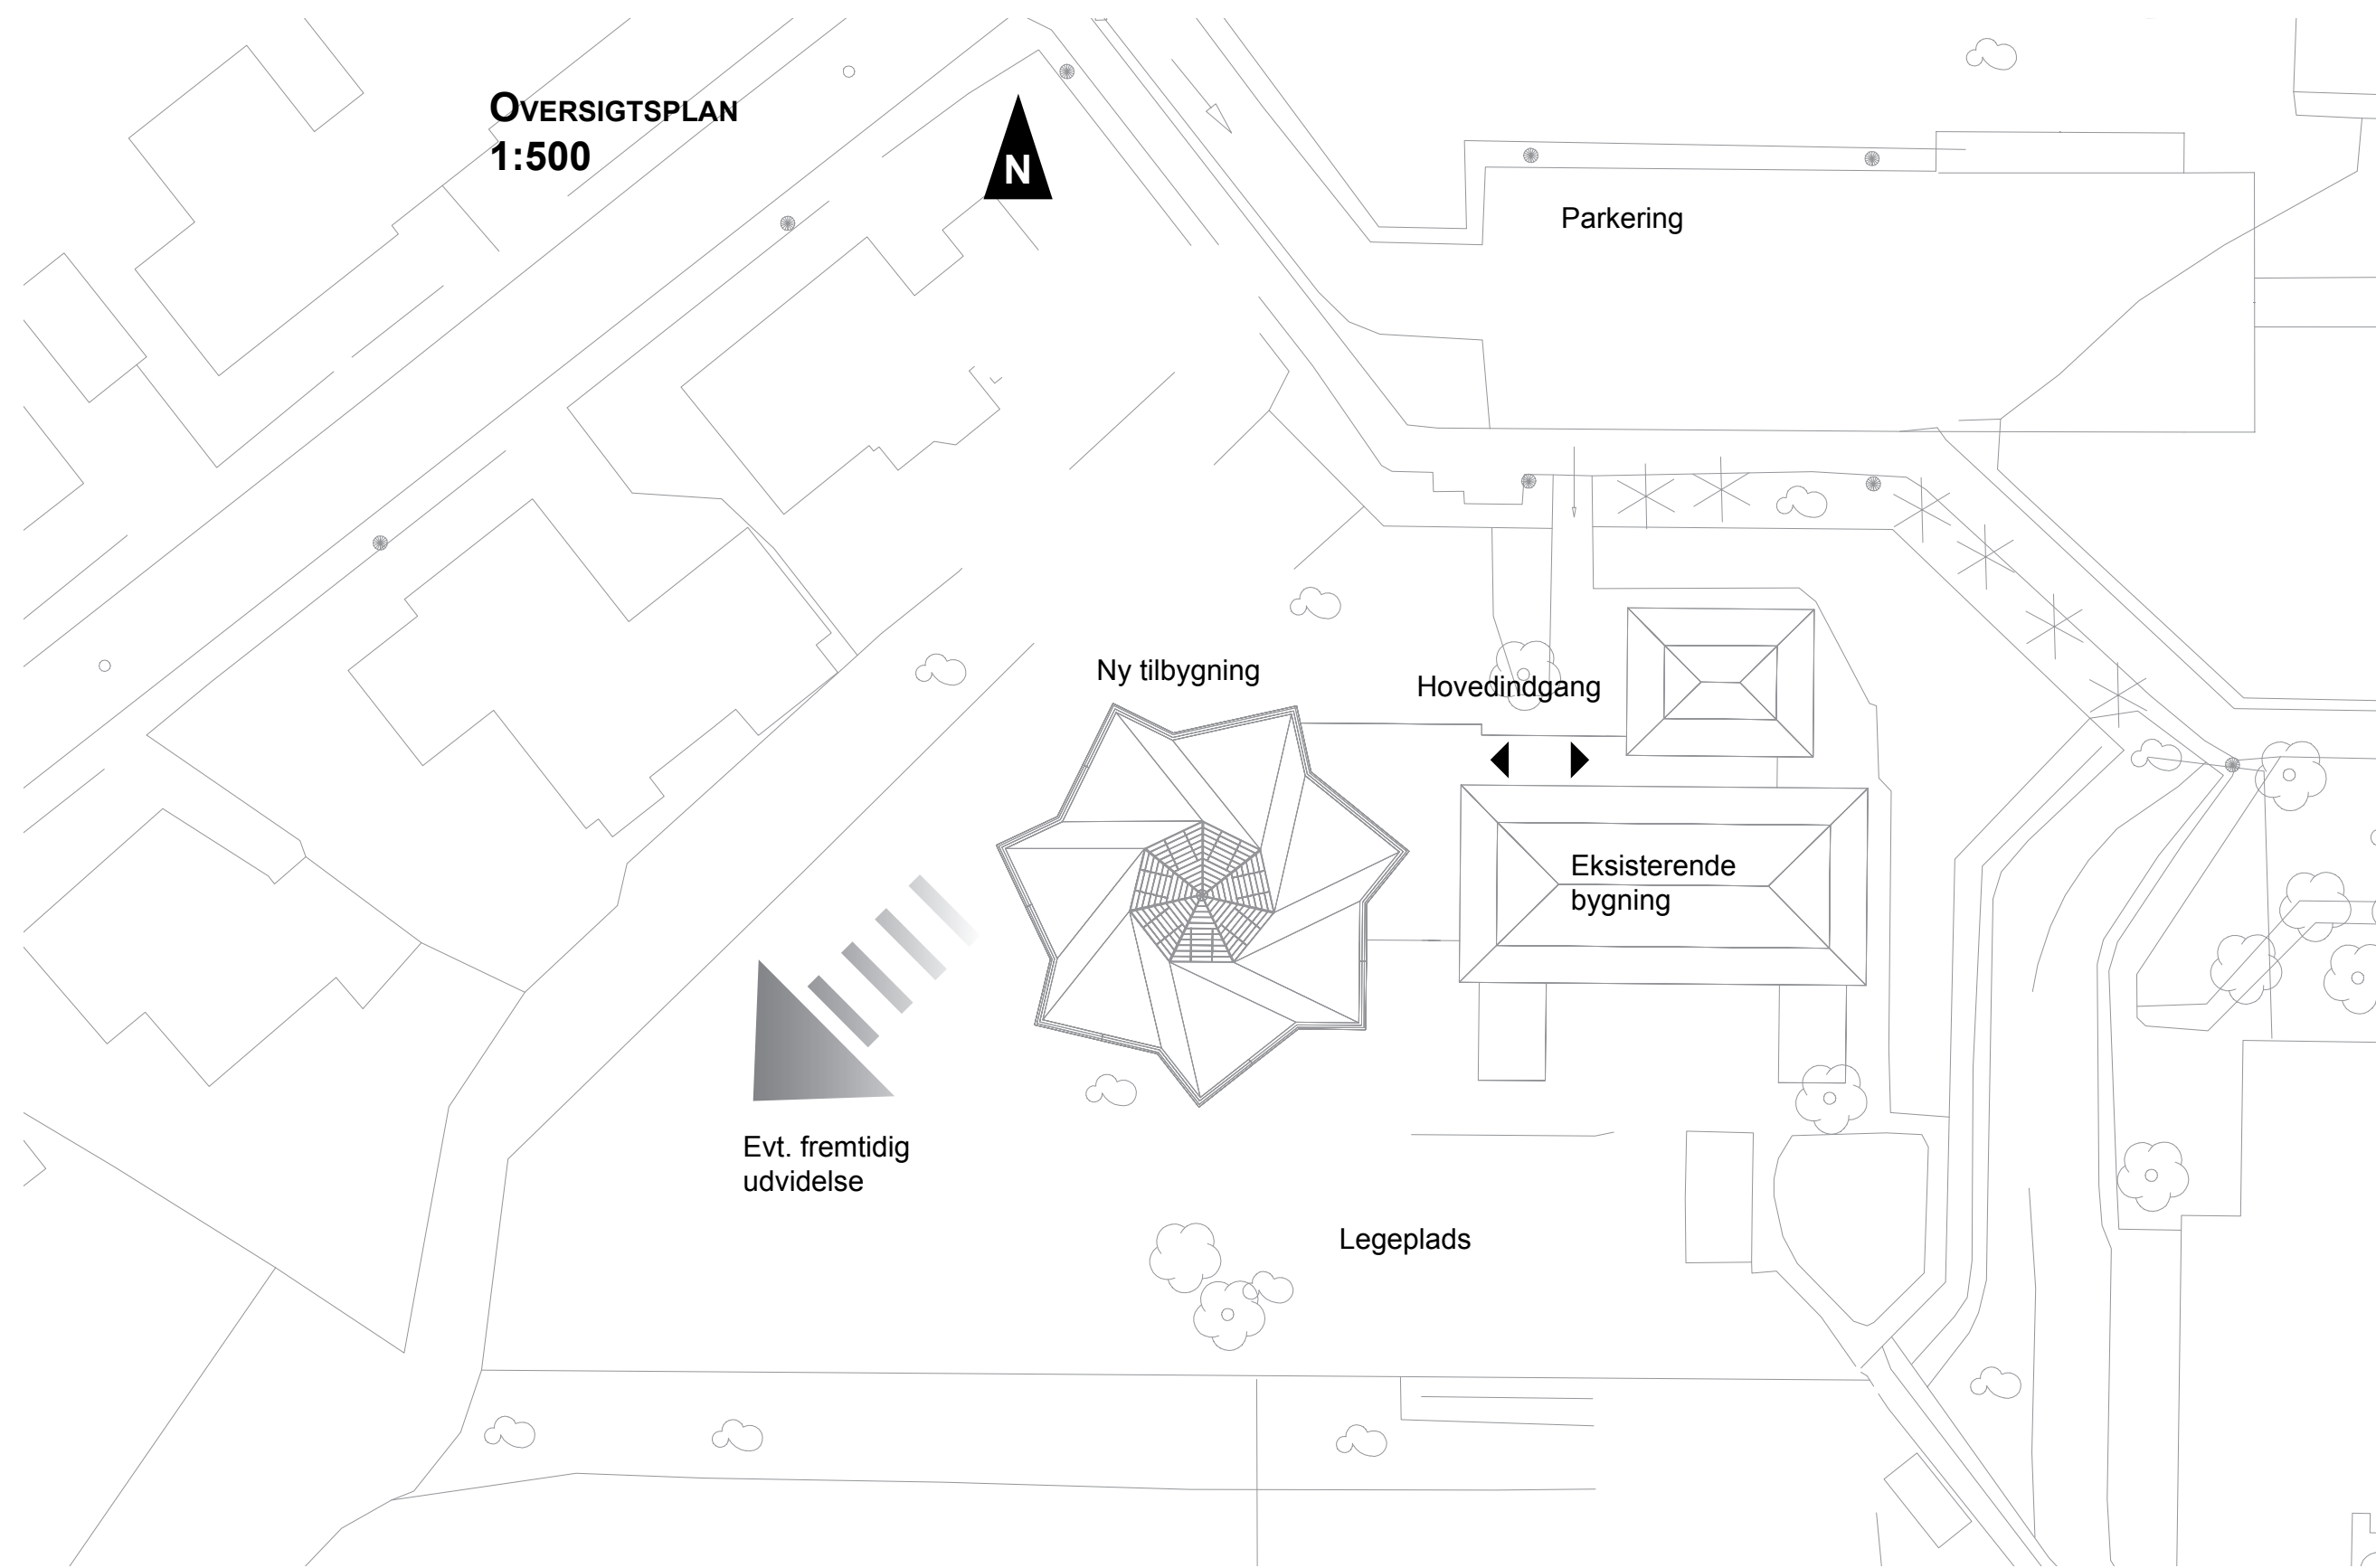

Dette projekt er et forslag til en konkurrence om udvidelsen af Søndermarkens Børnehave i Give, udskrevet af Give Kommune.

Motivation

Legen er et af de vigtigste elementer i barnets verden og i dets udvikling. Barndommens lege danner grund for kreativitet, fantasi og livslyst for det voksne '*homo ludens*' - det legende menneske. Forslaget er udtryk for dette *homo ludens*, idet den formen er opstået som en leg med geometri, rum og lys; nysgerrigheden og lysten har været drivkraft. Denne leg aflæses klart i bygningens form og rum og er herved tiltænkt børnene som inspirerende og fantasi-befordrende omgivelser.


INDGANGSFACADE MOD NORD
1:100




FACADE MOD SYD
1:100



FORM-DIAGRAM

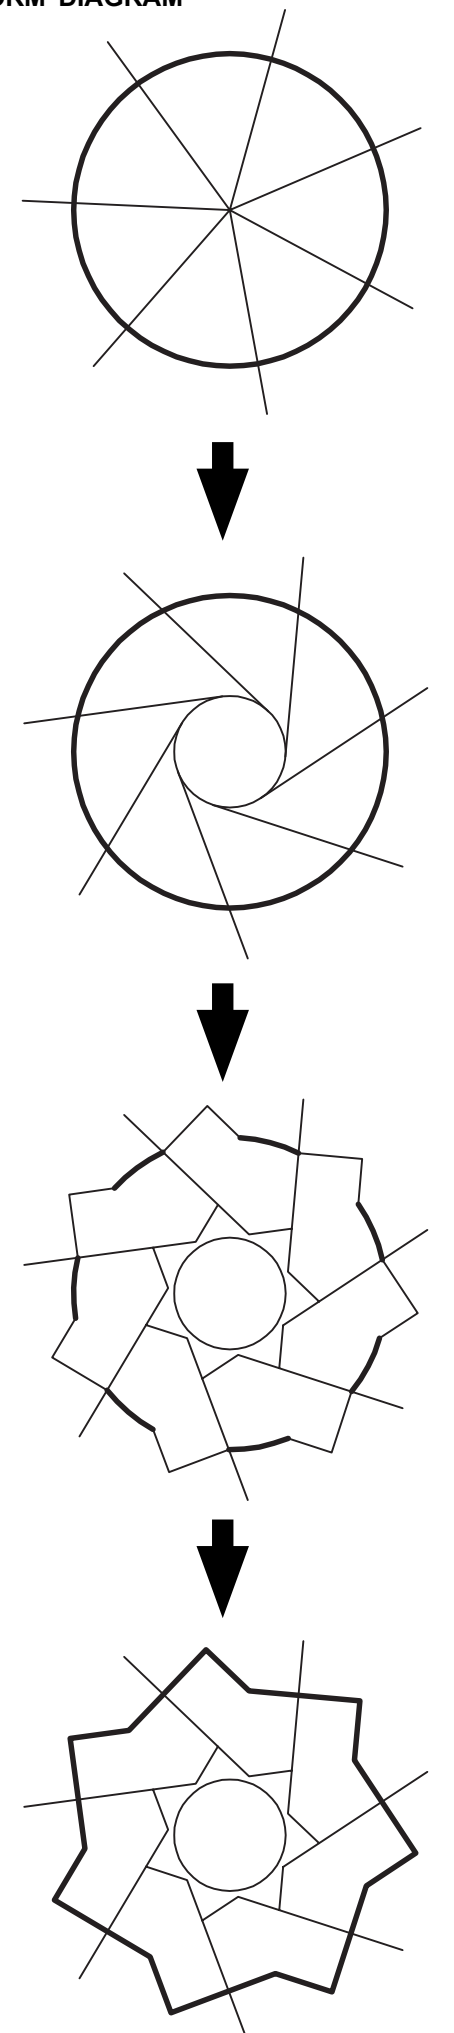

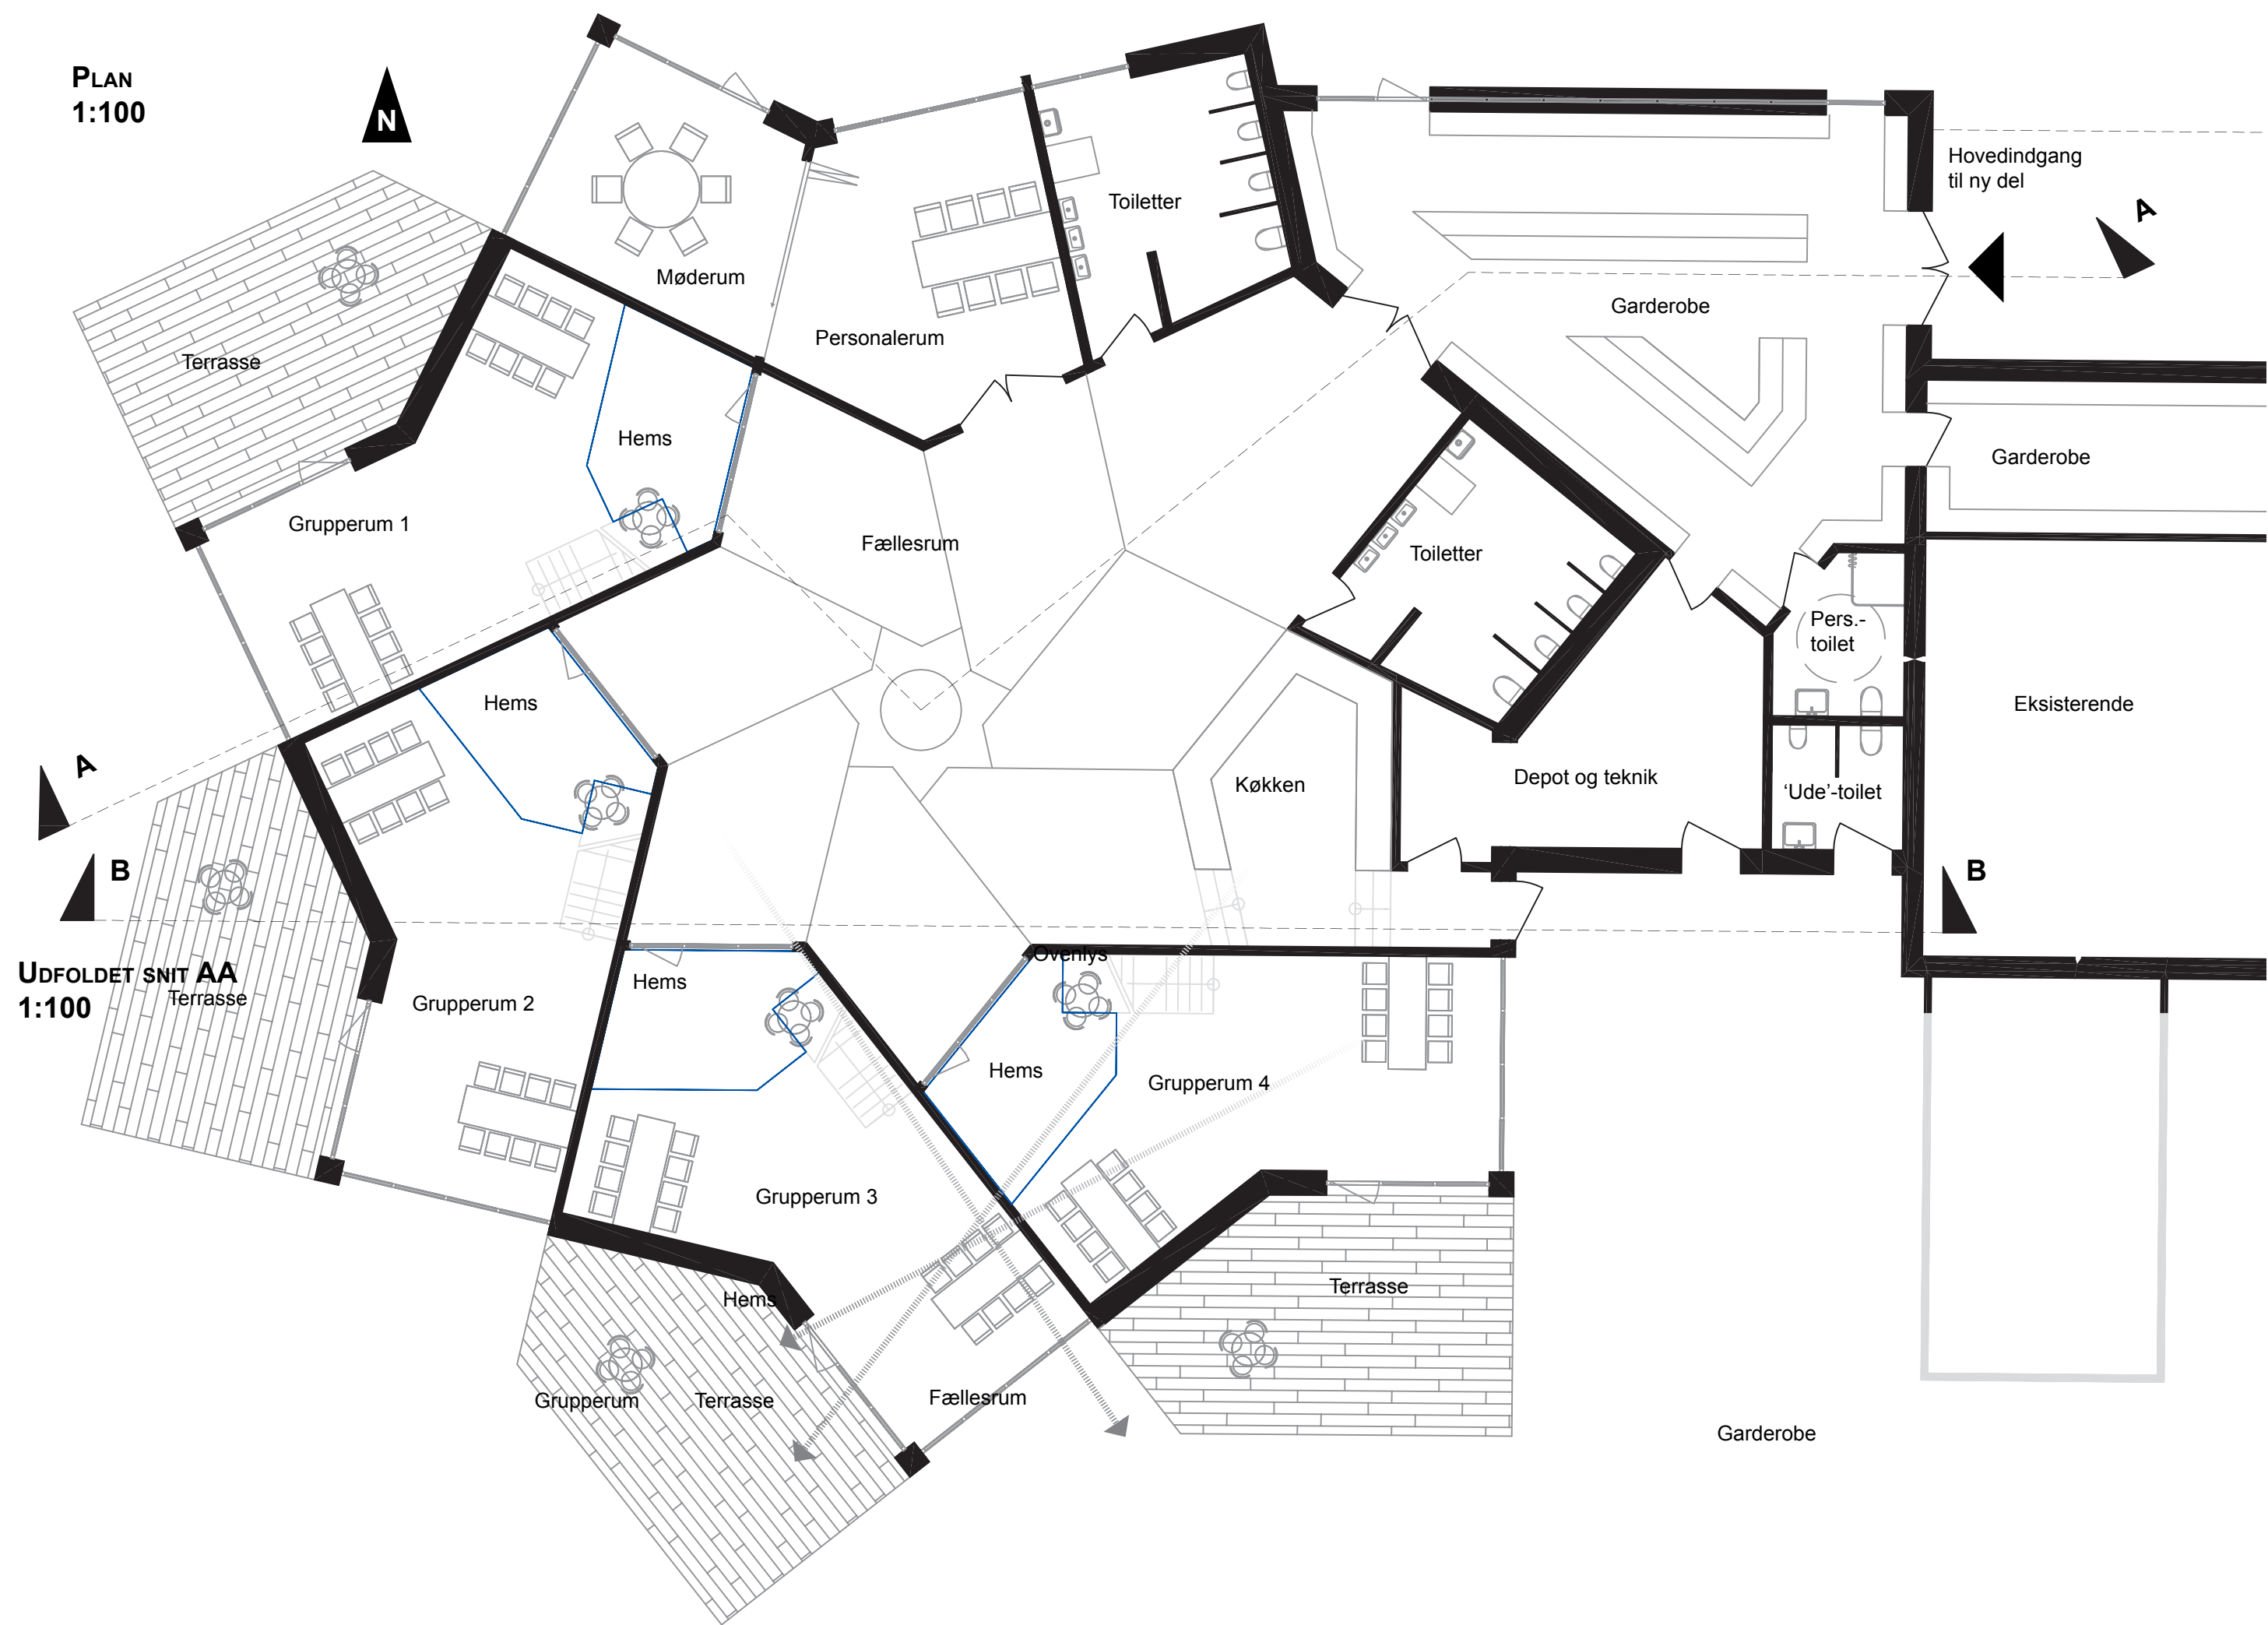

KONSTRUKTION OG TAG

