
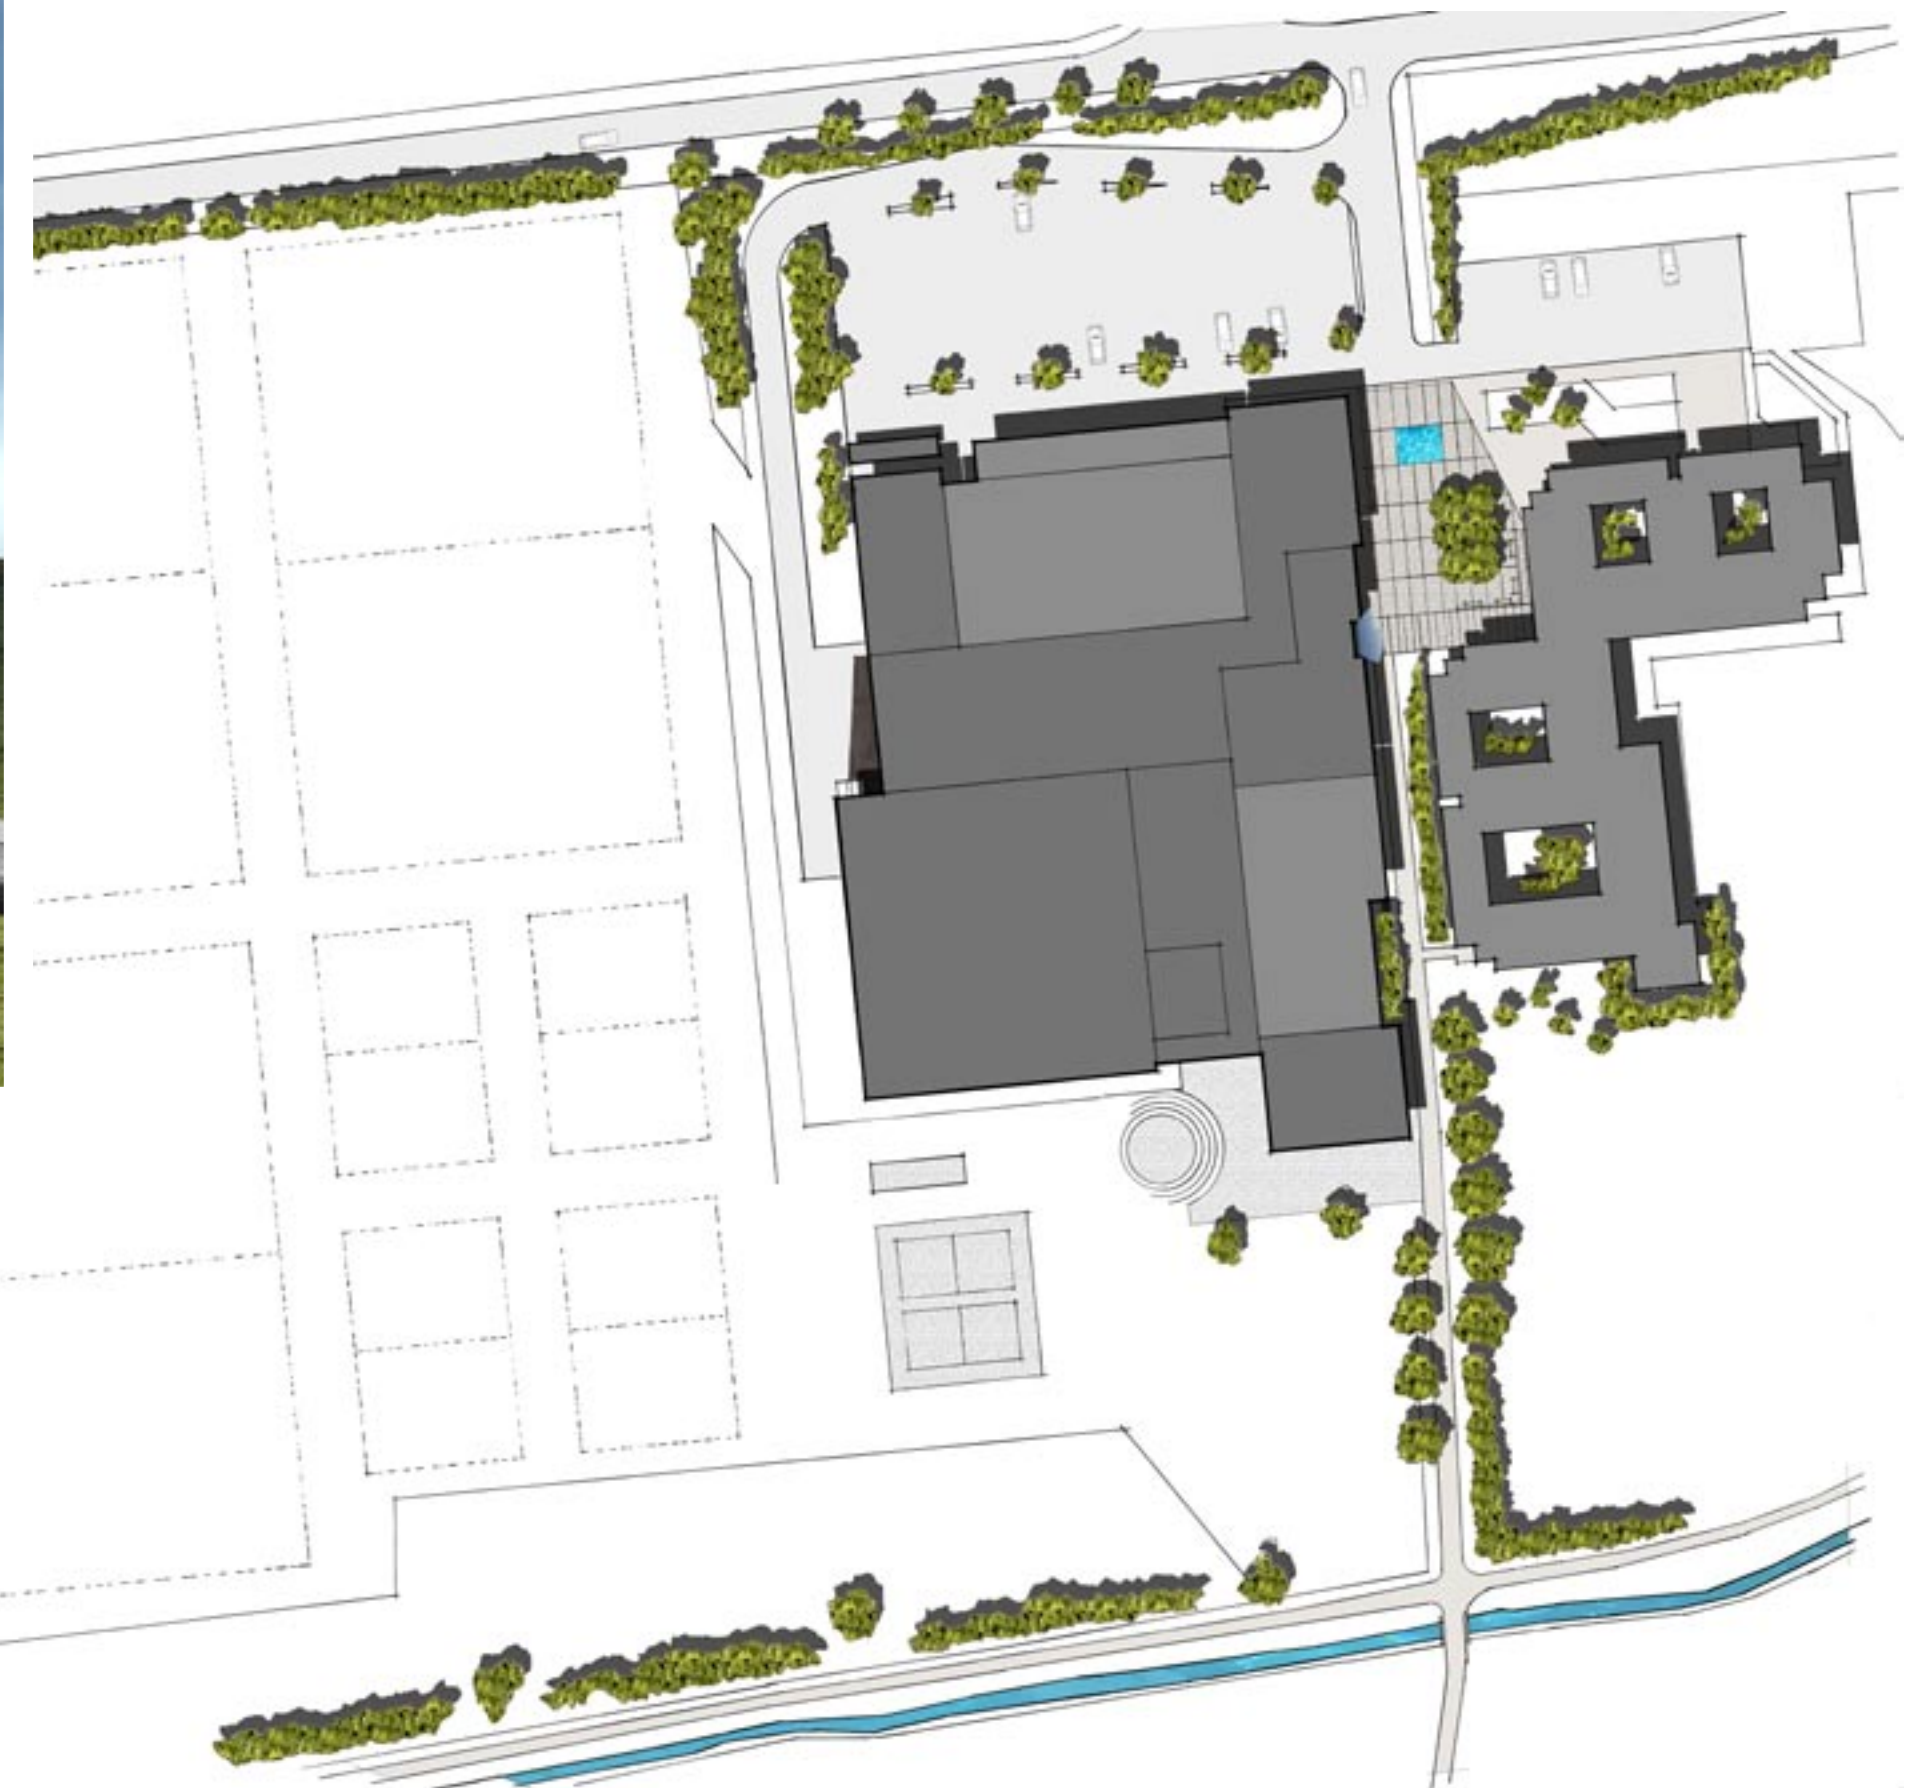
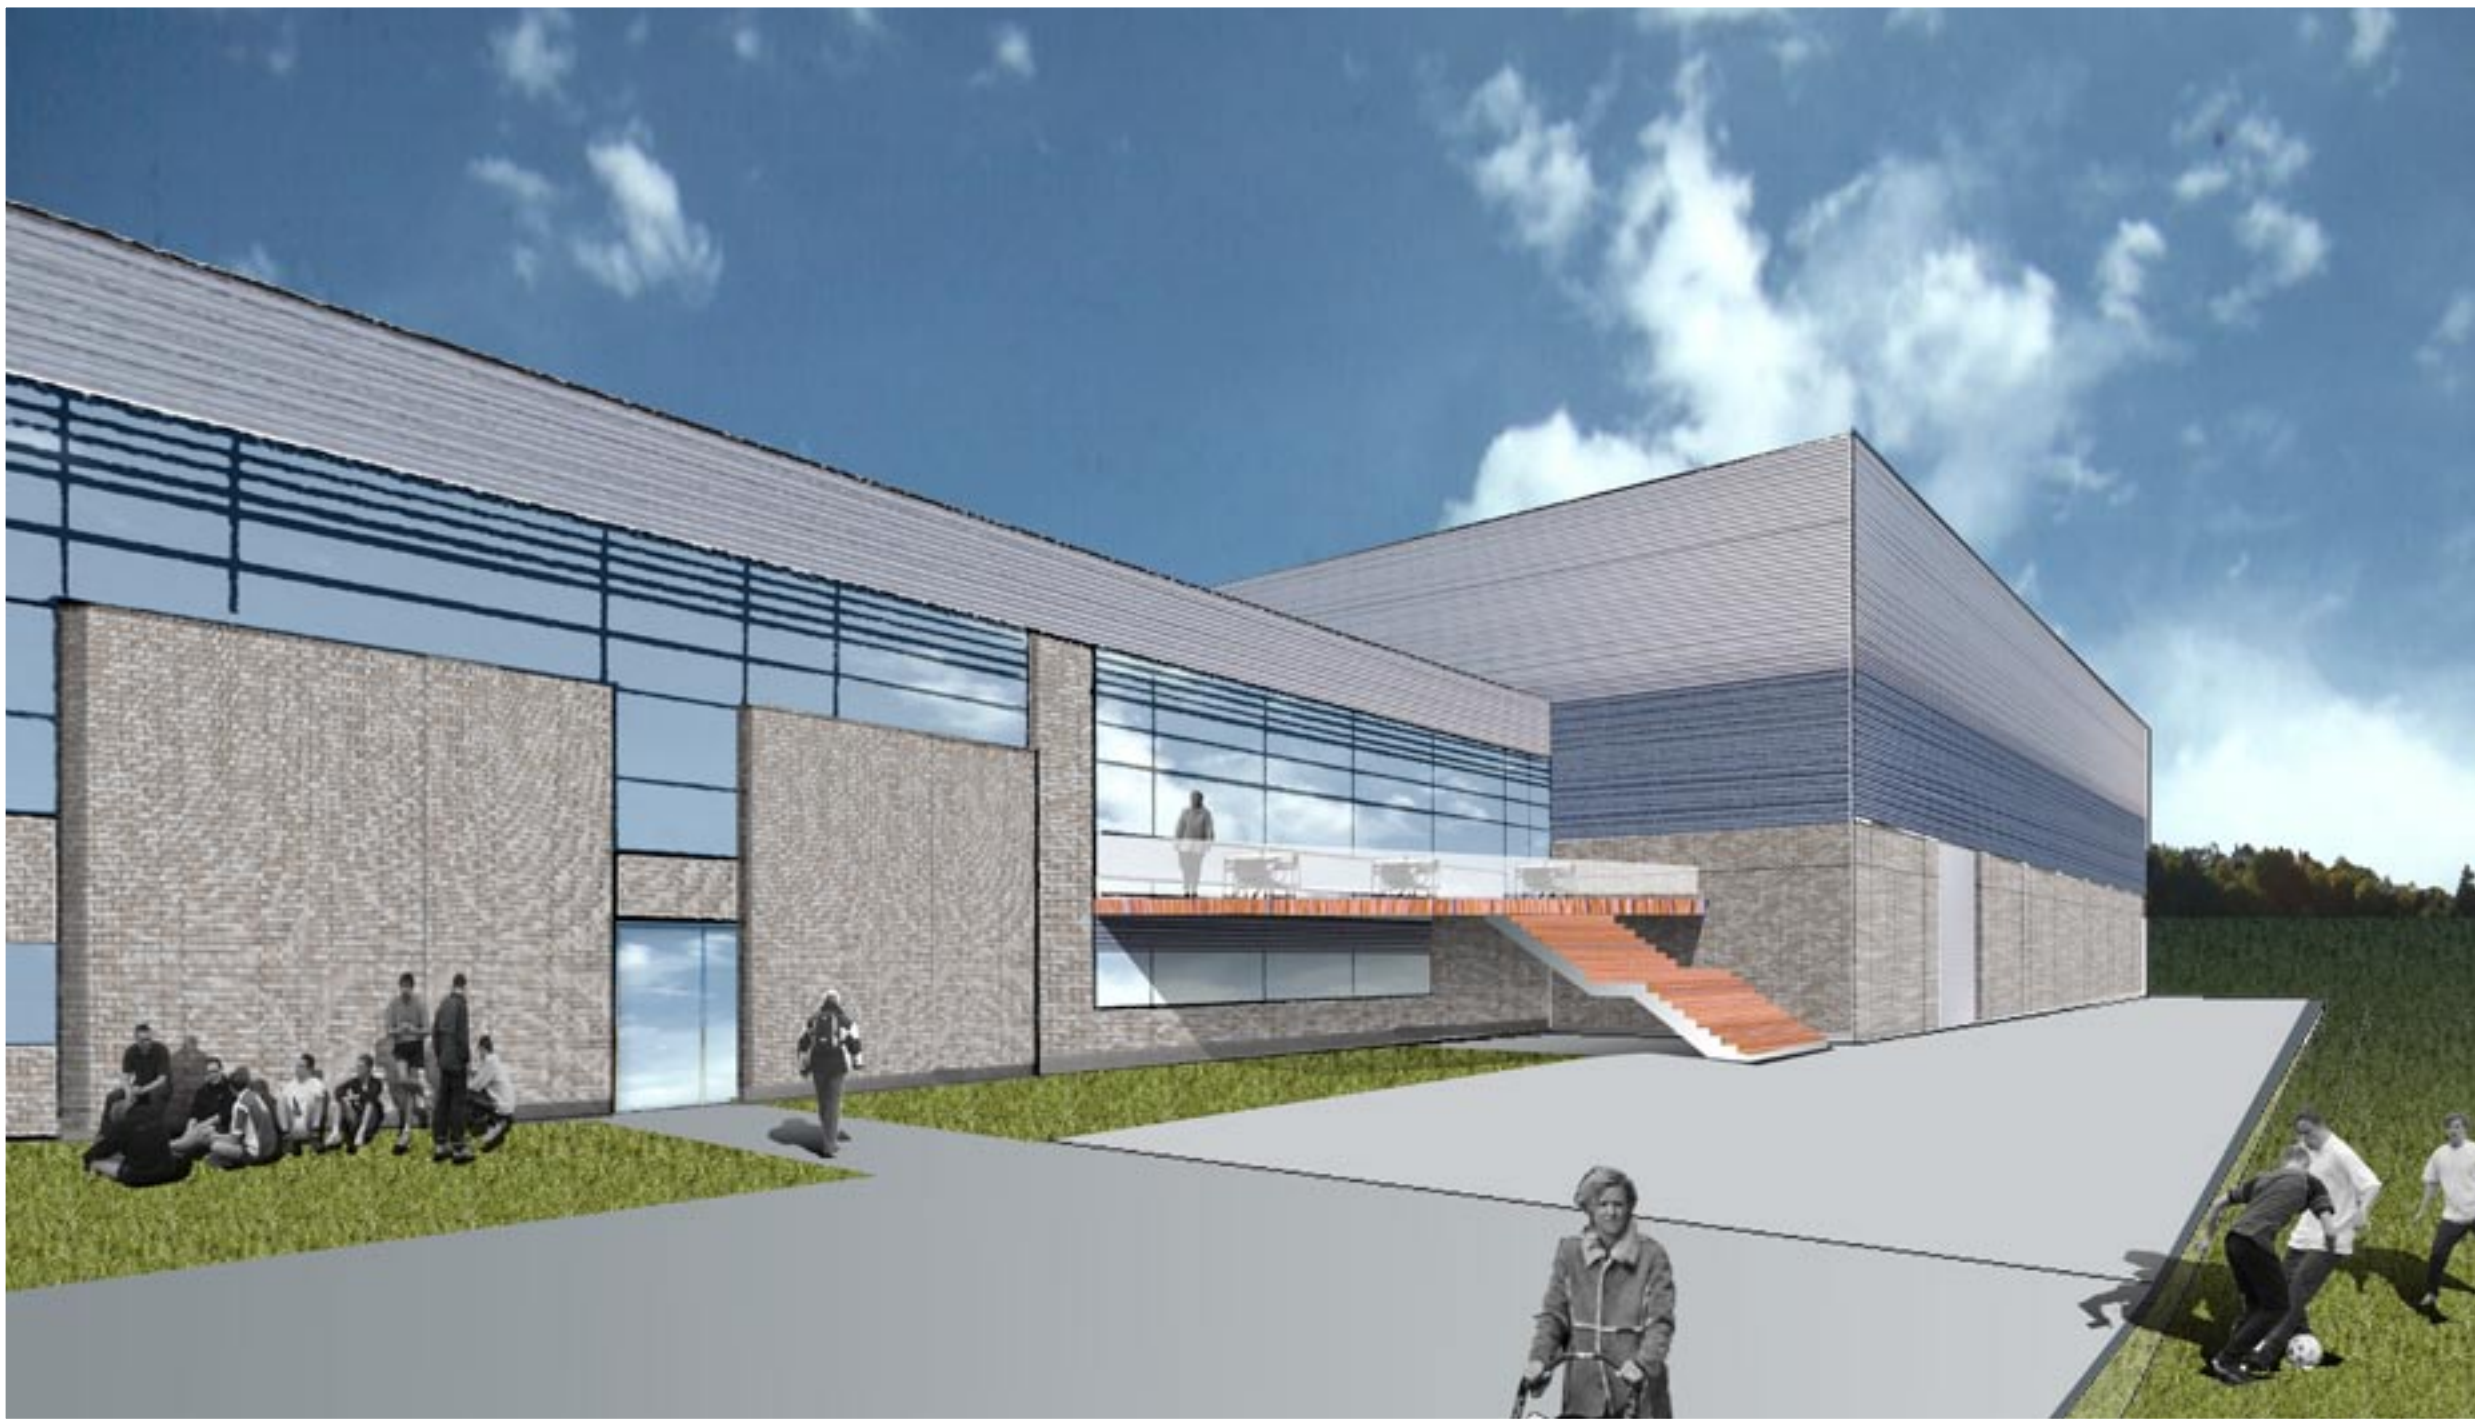


# VAMDRUP FRITIDSCENTER


Kultur - Idræt - Byens Samlingssted

Konkurrence

2004

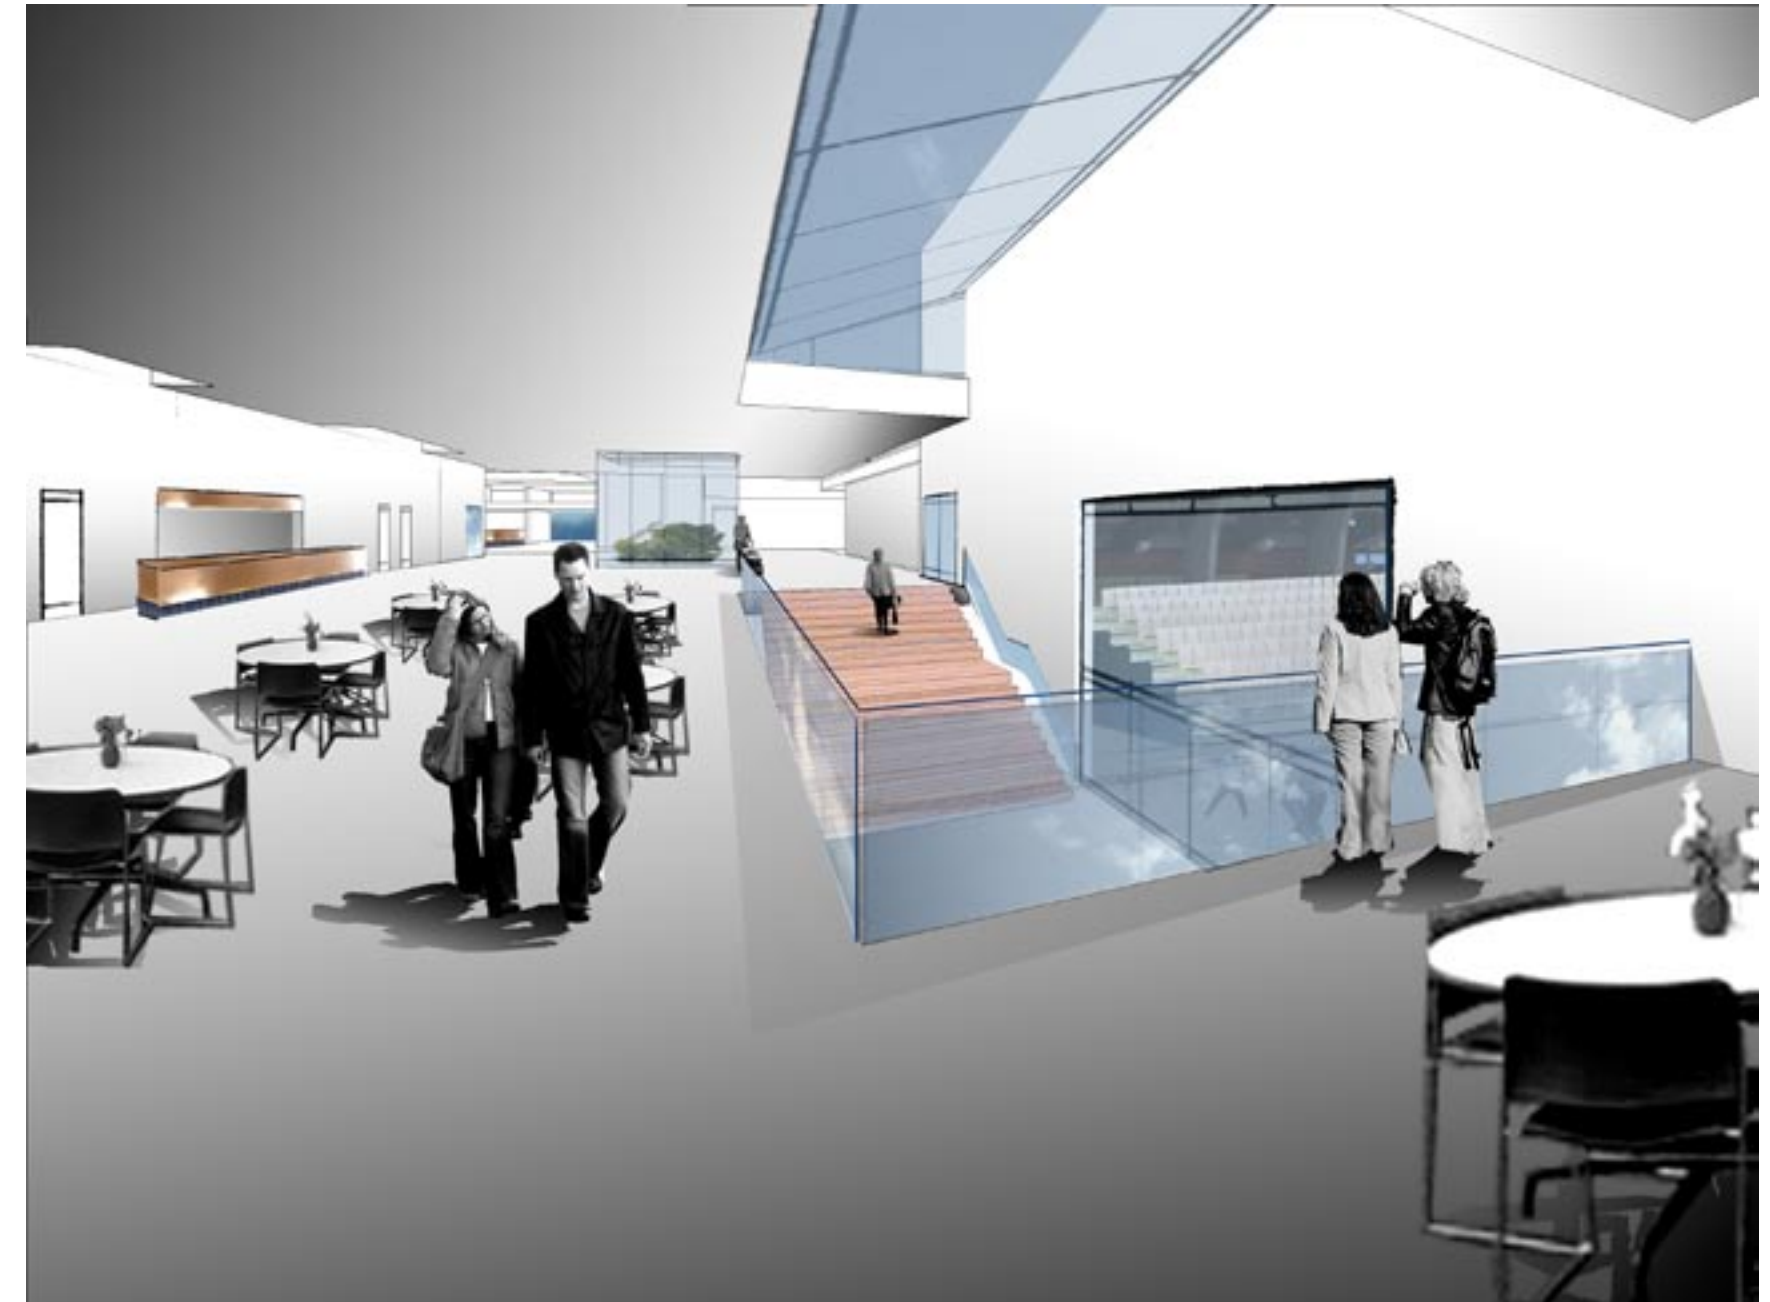

Projektforslaget til Vamdrup kultur og idrætscenter består bl.a. af følgende funktioner samlet i en multifunktionel helhed:  
Bibliotek, kultursal, café, stævne- multihal, motionscenter, squash, bowling, wellness, svømmehal, billard, klub- og mødelokaler samlet omkring et centralt multianvendeligt torv.

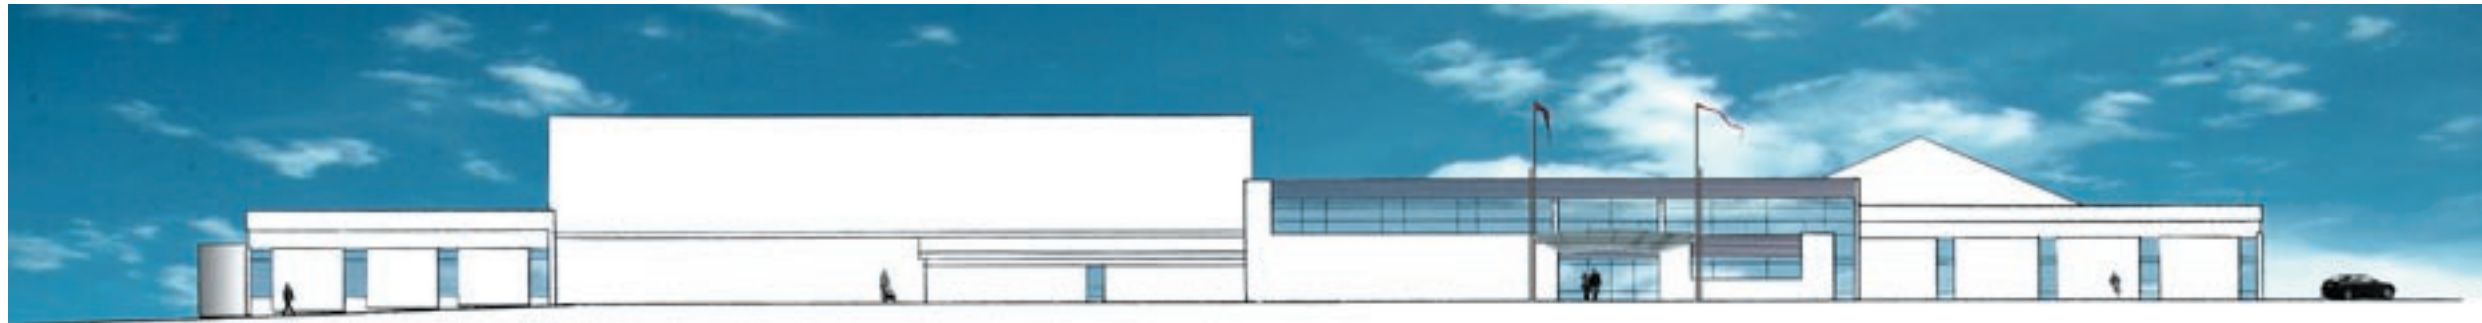

I dette konkurrence forslag indstillet til bedømmelse blandt 4 andre, er der lagt vægt på multianvendelighed, et stort centralt torv med café og tydelig fysisk og visuel kontakt til alle de omkringliggende aktiviteter i centeret.

En vigtig funktionalitet, har desuden været at man i den vestlige side af caféområdet torvet og kultursalen, via et stort glasparti har direkte visuel kontakt til de udvendige sportsbaner, og udgang til et hævet terrasseområde, hvor man især om sommeren vil kunne opholde sig både som tilskuer og cafégæst. Lys, luft, funktionelle og praktiske hensyn og direkte adgang og anvendelighed er kodeordene. Pladsen mellem hovedindgangen og det gamle rådhus, bearbejdes og bruges som centralt koplingspunkt, med stort flow af både forbipaserende såvel som direkte aktører, og mere afslappet ophold.

